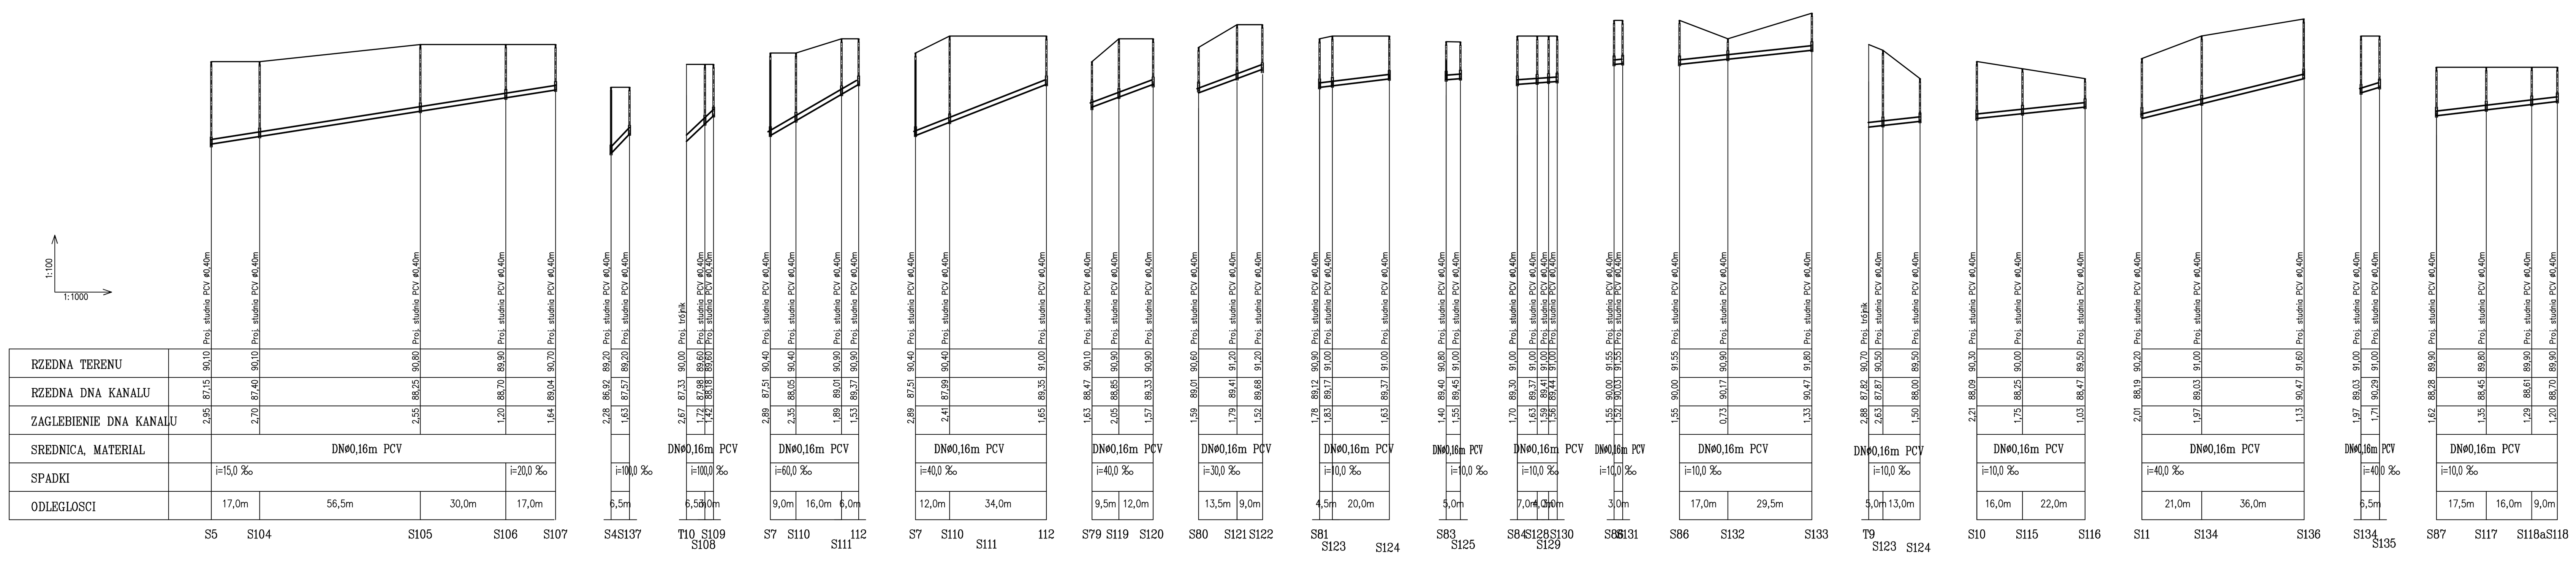

PROFIL PODŁUŻNY
PRZYKANALIKÓW
CZ.I

1: 100/1000

Biuro Usług Inwestycyjnych "PRO-IN-KOM" Włocławek				
Obiekt: Sieć kanlizacji sanitarnej z przykanalikami i pompowniami Łochocin gmina Lipno	Branża:	Sanitarna		
	Funkcja:	Imię i nazwisko		Podpis
Inwestor: Gmina LIPNO	Opracował:	Inż. Jerzy Karnowski		
	Projektował:	Inż. Jerzy Karnowski upr.729/73 Bg;8386-5/55/86 Wk		
Temat: przekrój przykanalików część I	Data	Skala	Nr rys.	Nr ark.
	10.2013	1:100/1000	2	8