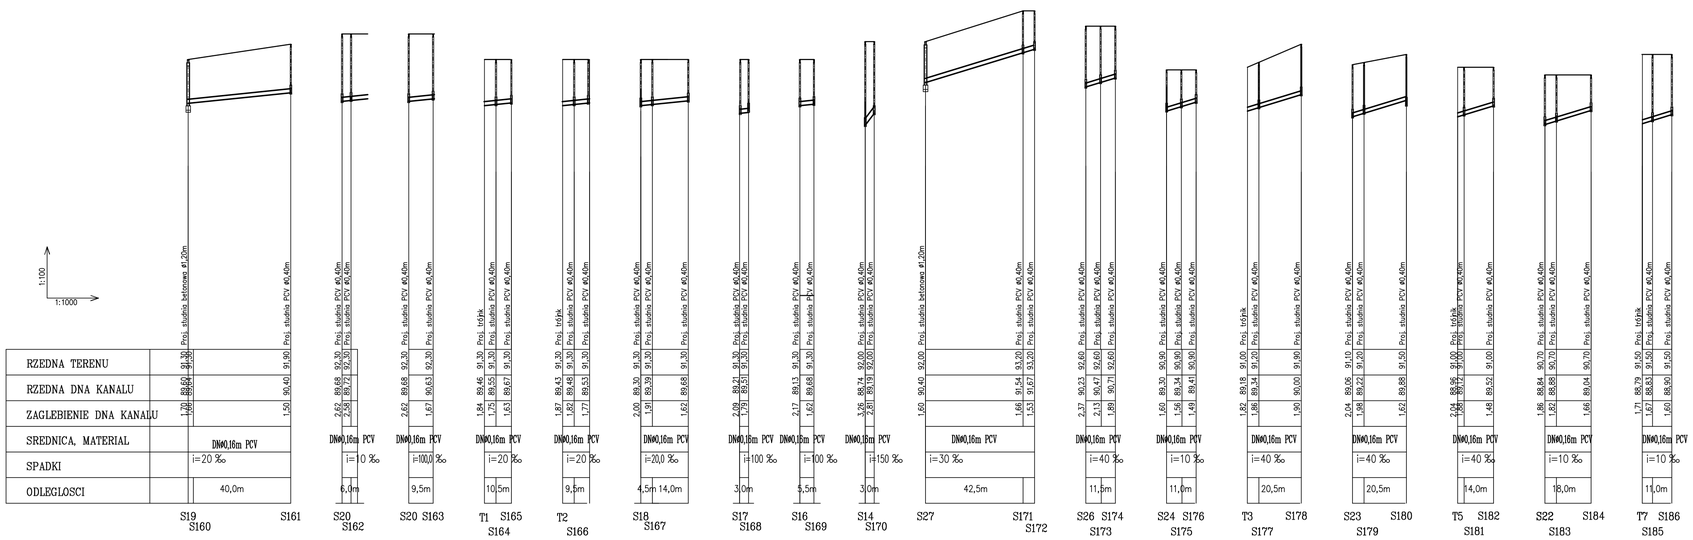


PROFIL PODŁUŻNY
PRZYKANALIKÓW
CZ.III

100
1000

| Biuro Usług Inwestycyjnych "PRO-IN-KOM" Włocławek | | | | |
|---|---|---|---|---|
| Obiekt: **Sieć kanalizacji sanitarnej z przykanalikami i przepompownią Lechocin gmina Lipno** | Branża | Sanitarna | | |
| Inwestor: **Gmina LIPNO** | Funkcja | Imię i Nazwisko | Podpis | |
| Temat: **profil przykanalików część III** | Opracował | **Inż. Jerzy Kamowski** | | |
| | Projektował | **Inż. Jerzy Kamowski upr.-73/73 Bp/8268-0/00/06 Wł.** | | |
| | Data | Skala | Nr rys. | Nr ark. |
| | 10.2013 | 1:200/1:000 | 2 | 10 |