



TEMAT: REMONT DROGI GMINNEJ NR 170634 C UL. ROLNEJ OBRĘB LIPNO WIEŚ II DZ.  
NR 261 I 262/1 DŁ. 200M

STADIUM DOKUMENTACJI: PROJEKT BUDOWLANY

BRANŻA: DROGOWA

ZAWARTOŚĆ  
OPRACOWANIA OPIS TECHNICZNY  
CZĘŚĆ FORMALNO - PRAWNA  
CZĘŚĆ RYSUNKOWA

LOKALIZACJA WOJEWÓDZTWO KUJAWSKO-POMORSKIE POWIAT LIPNOWSKI GMINA LIPNO OB.  
LIPNIO WIEŚ II, DZ 261 I 262/1.

ZLECENIODAWCA: GMINA LIPNO  
UL. MICKIEWICZA 29  
87-600 LIPNO

BRANŻA	DROGOWA
PROJEKTANT	mgr inż. Piotr PRZYBYLSKI <i>uprawnienia budowlane do projektowania bez ograniczeń w specjalności drogowej NR: KUP /0046/POOD/04</i>

Właściciel : mgr inż. Piotr Przybylski  
NIP 888-163-05-14 REGON 910285395  
ING BANK ŚLĄSKI 96 1050 1979 1000 022 9590 5448  
ADRES 87-800 Włocławek ul. Zimowa 18  
Mobile 0 - 607 542 – 675 MAIL. motyles@wp.pl

## SPIS TREŚCI

1. Spis treści	str. 2
2. Oświadczenie projektanta	str. 3
3. Opis techniczny	str. 4
4. Załączniki formalno – prawne	str.10
✓ Uprawnienia projektanta	
✓ Zaświadczenie o członkostwie projektanta w Izbie Inżynierów Budownictwa	
5. Część rysunkowa	str. 13
✓ Orientacja	rysunek nr 1
✓ Zagospodarowanie terenu	rysunek nr 2
✓ Plan sytuacyjny	rysunek nr 3
✓ Przekrój konstrukcyjny	rysunek nr 4

## **OŚWIADCZENIE PROJEKTANTA**

**Inwestycja pn:** Remont Drogi Gminnej Nr 170634 C ul.. Rolnej Obręb Lipno Wieś II Dz. Nr 261 I 262/1 Dł. 200m

**Adres inwestycji:** Województwo Kujawsko-Pomorskie Powiat Lipnowski Gmina Lipno Ob. Lipno Wieś II, Dz 261 I 262/1.

Inwestor: Gmina Lipno  
Ul. Mickiewicza 29  
87-600 Lipno

***Oświadczam, iż projekt budowlany został sporządzony zgodnie z obowiązującymi przepisami oraz zasadami wiedzy technicznej.***

Projektant: mgr inż. Piotr Przybylski  
upr. nr KUP/0064/POOD/04

Data opracowania: Włocławek 29 sierpnia 2014r.

wymóg art 20 ust 4 Ustawy z dnia 07.07.1994 roku – Prawo Budowlane (DZ.U. 2003.207.2016 ze zmianami)

# OPIS TECHNICZNY

## OPIS TECHNICZNY

### do projektu budowlanego na:

Remont Drogi Gminnej Nr 170634 C Ul. Rolnej Obręb Lipno Wieś II Dz. Nr 261 I 262/1 Dł. 200m

### **1. PODSTAWA OPRACOWANIA**

- ✓ Mapa do celów projektowych w skali 1:5000
- ✓ Uzgodnienia z Zarządcą Drogi
- ✓ Pomiaru uzupełniające sytuacyjno-wysokościowe wykonane przez geodetę
- ✓ Rozpoznanie trasy i podłoża projektowanego odcinka w terenie przez projektanta
- ✓ Rozporządzenie Ministra Transportu i Gospodarki Morskiej z dnia 2 marca 1999 r. w sprawie warunków technicznych, jakim powinny odpowiadać drogi publiczne i ich usytuowanie. (Dz. U. 43 poz. 430 z 14 maja 1999r)

### **2. PRZEDMIOT I ZAKRES OPRACOWANIA**

Przedmiotem opracowania jest projekt mający na celu wykonanie nawierzchni jezdni.

Zakres opracowania obejmuje:

- ✓ Wykonanie nawierzchni w technologii dwuwarstwowej z mieszanki mineralno-bitumicznej.

### **3. ISTNIEJĄCY STAN ZAGOSPODAROWANIA TERENU**

#### 3.1 Lokalizacja inwestycji

Projektowana inwestycja zlokalizowana jest w miejscowości Lipno Wieś II

Pas drogowy odcinka drogi gminnej stanowi działkę 261,262/1 obręb Lipno Wieś II.

Istniejąca droga w miejscowości Lipno Wieś II posiada nawierzchnię nieulepszoną, bez uregulowanych poboczy,

#### 3.2 Ukształtowanie terenu

Teren objęty opracowaniem jest zurbanizowany. Wzdłuż drogi zlokalizowane są domy mieszkalne.

Na terenie objętym opracowaniem nie występuje zadrzewienie kolidujące z przebudową.

### 3.3 Istniejące uzbrojenie

Na odcinku drogi objętym remontem nie zlokalizowano żadnej kolidującej infrastruktury. Na całej długości występowania kabli telekomunikacyjnych należy wykonać rury ochronne, dwudzielne Arotta. Występujące skrzynki zasów należy wyregulować do poziomu nawierzchni

## 4. ROZWIĄZANIA PROJEKTOWE

Zgodnie z zakresem opracowania i uzgodnieniami z inwestorem założono:

- ✓ Na całym odcinku drogi wykonać nawierzchnię bitumiczną dwuwarstwową,
- ✓ Na całym odcinku nawierzchnię docelową dla kategorii ruchu odpowiadającej KR1.

### 4.1 Droga w przekroju poprzecznym

Projektuje się drogę o szerokości 5,00 mb wraz z obustronnym poboczem gruntowym o szerokości 0,75m i spadku 6% w pozostałej części drogi. Na omawianej drodze przyjęto dwustronny spadek poprzeczny wartości 2% za wyjątkiem początkowego jako jednostronnego.

### 4.2 Rozwiązanie sytuacyjne

Projektowany odcinek drogi o łącznej długości 200 mb .

### 4.3 Projektowana konstrukcja

Zaprojektowano docelową konstrukcję drogi o kategorii ruchu odpowiadającej KR 1

#### **• . Konstrukcja jezdni na odcinku długości 83 mb. od km 0+000 do km 0+233**

- ✓ Warstwa wyrównawcza AC 11W wg WT2 2010r średnio 100 kg/m<sup>2</sup>.
- ✓ Podbudowa zasadnicza z mieszanki niezwiązanej z kruszywa łamanego stabilizowanego mechanicznie 0/31,5 wg WT 4 2010r  $E_2 \geq 180\text{Mpa}$   $I_0 \leq 2,2$
- ✓ Warstwa odsączająca wykonana z pospółki o WSP wodoprzp.  $K_{10}$  8 m/d i  $I_s \geq 1,0$
- ✓ Sprofilowane i zagęszczone podłoże gruntowe G-1  $E_2 \geq 120\text{Mpa}$   $I_s \geq 1,0$

### 4.4 Rozwiązania wysokościowe, droga w przekroju podłużnym.

Przebieg drogi zaprojektowano po istniejącym przebiegu terenu z uwzględnieniem mechanicznego wyprofilowania istniejącej drogi uwzględniając dowiązanie do przyległego terenu.

### 4.5 Odwodnienie :

Odwodnienie zrealizowano za pomocą spadków poprzecznych oraz podłużnych drogi. Rozwiązania projektowe nie powodują zmian w istniejących stosunkach wodnych.

#### 4.6 Zestawienie charakterystycznych ilości

- ✓ Długość drogi – 200 mb
- ✓ Powierzchnia jezdni – 1320,00 m<sup>2</sup>

#### 5. ROBOTY ZIEMNE

W trakcie prowadzenia robót ziemnych zachować należy szczególną ostrożność w miejscach istniejącego uzbrojenia podziemnego. Sugeruje się by prace te były prowadzone ręcznie.

#### 6. Ogólne wytyczne inwestycji

Wytyczenie robót należy powierzyć uprawnionemu geodecie. W obrębie istniejącego uzbrojenia podziemnego roboty ziemne należy wykonywać ręcznie wykonując przekopy próbne. W czasie realizacji robót należy dokonać odbiorów częściowych robót ulegających zakryciu z wpisem do dziennika budowy. Po zakończeniu robót zlecić należy wykonanie geodezyjnej inwentaryzacji powykonawczej. Materiały użyte na budowie winny posiadać świadectwo jakości oraz atest zdrowotny. Wszystkie roboty muszą być wykonywane przez pracowników posiadających odpowiednie kwalifikacje pod stałym nadzorem osoby posiadającej uprawnienia budowlane. O ewentualnym zamiarze dokonania istotnych zmian w projekcie, oraz w przypadkach opisanych w opisie technicznym powinien zostać powiadomiony projektant. Jakość robót musi odpowiadać wymaganiom zawartym w opracowaniu „Warunki techniczne wykonania i odbioru robót budowlano-montażowych”. W czasie prowadzenia prac budowlanych obowiązuje przestrzeganie przepisów dotyczących bezpieczeństwa i higieny pracy przy wykonywaniu robót budowlano-montażowych.

## **7. Informacja BIOZ.**

Szczegółowy zakres zamierzenia budowlanego i kolejność ich wykonania przedstawia przedmiar robót. Na omawianym odcinku roboty prowadzone będą:

„*pod ruchem*”, tj. *odcinek drogi nie będzie wyłączony z ruchu kołowego.*

Główne zagrożenia występujące podczas realizacji robót to:

- Roboty przygotowawcze
  - roboty rozbiórkowe
- Roboty nawierzchniowe i konstrukcyjne
  - Wykonanie podbudowy
- Transport technologiczny pionowy i poziomy

W celu likwidacji zagrożeń wynikających z prowadzenia robót należy:

1. stosować sprzęt ochrony osobistej
2. wygrodzić strefy bezpiecznej pracy sprzętu mechanicznego
3. ustawić tablice ostrzegawcze
4. zakazany jest transport materiałów nad stanowiskami roboczymi
5. należy dbać o stan nawierzchni dróg
6. stosować tylko sprzęt właściwy do transportu

Podstawowe obowiązki pracowników w zakresie BHP


1. przystąpienie do pracy w pełni zdrowia, odzieży ochronnej
2. znajomość przepisów i zasad bezpiecznej pracy na budowie, rodzaju wykonanej pracy
3. właściwa organizacja, zabezpieczania oraz utrzymania ładu i porządku na stanowisku pracy
4. znajomość zasad i warunków bezpiecznej pracy z użyciem maszyn, urządzeń technicznych, sprzętu i narzędzi
5. dbałość o stan techniczny narzędzi, kabli i urządzeń elektrycznych
6. znajomość telefonów alarmowych
7. utrzymanie w czystości pomieszczeń socjalno-bytowych.

Zgodnie z Rozporządzeniem Ministra Infrastruktury z dnia 23.06.03 w sprawie informacji dotyczącej bezpieczeństwa i ochrony zdrowia oraz planu bezpieczeństwa i ochrony zdrowia ( DZ. U. Nr 120 z 2003r. , poz. 1126) w ramach planowanej inwestycji przewiduje się roboty budowlane, których , charakter, organizacji lub miejsce wykonywania stwarzają ryzyko powstania zagrożenia bezpieczeństwa i zdrowia ludzi. W związku z powyższym **konieczne jest opracowanie planu BIOZ.**



# **ZAŁĄCZNIKI FORMALNO – PRAWNE**

# UPRAWNIENIA PROJEKTOWE.

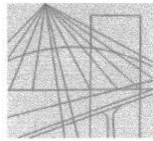

OKRĘGOWA KOMISJA KWALIFIKACYJNA

KUJAWSKO  
POMORSKA  
OKRĘGOWA  
I Z B A  
INŻYNIERÓW  
BUDOWNICTWA

Sygn. akt OKK KUP – I – 7131 – 14/04

Bydgoszcz, dnia 15 czerwca 2004 r.

## DECYZJA

Na podstawie art. 24 ust. 1 pkt 2 ustawy z dnia 15 grudnia 2000 r. o samorządach zawodowych architektów, inżynierów budownictwa oraz urbanistów (*Dz. U. z 2001 r. Nr 5, poz. 42, z późniejszymi zmianami*), art. 13 ust. 1 pkt 1, art. 14 ust. 1 pkt 2a i ust. 3 pkt 1 ustawy z dnia 7 lipca 1994 r. Prawo budowlane (*tekst jednolity: Dz. U. z 2000 r. Nr 106, poz. 1126, z późniejszymi zmianami*) oraz § 9 ust. 1 rozporządzenia Ministra Gospodarki Przestrzennej i Budownictwa z dnia 30 grudnia 1994 r. w sprawie samodzielnych funkcji technicznych w budownictwie (*Dz. U. z 1995 r. Nr 8, poz. 38, z późniejszymi zmianami*) w związku z art. 104 Kodeksu postępowania administracyjnego (*Dz. U. z 2000 r. Nr 98, poz. 1071, z późniejszymi zmianami*)

### Okręgowa Komisja Kwalifikacyjna n a d a j e

**Panu Piotrowi Adamowi Przybylskiemu**  
magistrowi inżynierowi o kierunku budownictwo  
urodzonemu dnia 27 czerwca 1968 r. we Włocławku

### UPRAWNIENIA BUDOWLANE

numer ewidencyjny KUP/0046/POOD/04

do projektowania bez ograniczeń  
w specjalności drogowej

### UZASADNIENIE

Okręgowa Komisja Kwalifikacyjna Kujawsko – Pomorskiej Okręgowej Izby Inżynierów Budownictwa w Bydgoszczy na podstawie protokołów z postępowania kwalifikacyjnego oraz z przeprowadzonego egzaminu, uchwałą Nr 9/2/04 z dnia 29 maja 2004 r. stwierdziła, że Pan Piotr Adam Przybylski posiada wymagane prawem: wykształcenie i praktykę zawodową oraz uzyskał pozytywny wynik egzaminu - konieczne do uzyskania uprawnień budowlanych do projektowania bez ograniczeń w specjalności drogowej.

Szczegółowy zakres uprawnień jest określony na odwołanie niniejszej decyzji.

### Pouczenie


1. Zgodnie z art. 12 ust. 7 w/w ustawy Prawo budowlane – podstawę do wykonywania samodzielnych funkcji technicznych w budownictwie stanowi wpis do centralnego rejestru Głównego Inspektora Nadzoru Budowlanego oraz wpis na listę członków właściwej izby samorządu zawodowego.
2. Od niniejszej decyzji służy odwołanie do Krajowej Komisji Kwalifikacyjnej Polskiej Izby Inżynierów Budownictwa w Warszawie, za pośrednictwem Okręgowej Komisji Kwalifikacyjnej KUPOIIB w Bydgoszczy w terminie 14 dni od dnia jej doręczenia

### Skład Orzekający Okręgowej Komisji Kwalifikacyjnej


inż. Franciszek Szypliński  
mgr inż. Andrzej Mańkowski  
mgr inż. Jadwiga Kaniewska

### Otrzymują:


1. Pan Piotr Adam Przybylski  
ul. Toruńska 53b/15  
87-800 Włocławek
2. Okręgowa Rada Izby
3. Główny Inspektor  
Nadzoru Budowlanego
4. a/a

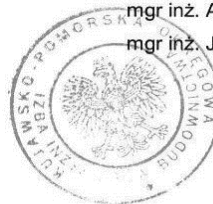

- I. Na podstawie art. 12 ust. 1 pkt 1 i art. 13 ust. 4 ustawy Prawo budowlane w związku z § 4 ust. 2 i § 4a ust. 1 rozporządzenia MGPIB z dnia 30 grudnia 1994 r. w sprawie samodzielnych funkcji technicznych w budownictwie **Pan Piotr Adam Przybylski** jest upoważniony w specjalności **drogowej** do:
- projektowania: wszystkich dróg kołowych oraz dróg przeznaczonych do ruchu i postoju statków powietrznych, łącznie z typowymi lub powtarzalnymi mostami o długości całkowitej do 10 m i przepustami,
  - sprawdzania projektów budowlanych w specjalności objętej niniejszymi uprawnieniami i sprawowania nadzoru autorskiego,
  - sprawowania kontroli technicznej utrzymania obiektów budowlanych
- bez ograniczeń.**
- Niniejsze uprawnienia, na podstawie § 4 ust. 4 rozporządzenia MGPIB z dnia 30 grudnia 1994 r. w sprawie samodzielnych funkcji technicznych w budownictwie, stanowią podstawę do sporządzania projektów zagospodarowania działki i terenu w w/w specjalności, jeżeli całość problematyki jest przedstawiona w projekcie zagospodarowania działki lub terenu – zgodnie z art. 34 ust. 3b.
- II. Zgodnie z § 5 ust. 3c w związku z ust. 2 pkt 1 w/w rozporządzenia MGPIB, niniejsze uprawnienia budowlane uprawniają również do projektowania budowli oraz budynków o kubaturze mniejszej niż 1000 m<sup>3</sup> takich jak domy jednorodzinne, obiekty gospodarcze, inwentarskie, składowe, handlowe lub usługowe:
- a) nie wyższych niż 12 m nad poziomem terenu lub o wysokości do 3 kondygnacji nadziemnych w odniesieniu do budynków mieszkalnych,
  - b) zagłębionych nie więcej niż 3 m poniżej poziomu terenu i posadowionych na ławach bądź stopach fundamentowych bezpośrednio na stabilnym gruncie nośnym,
  - c) zawierających elementy konstrukcyjne o rozpiętości do 6 m, wysięgu do 2 m lub wysokości dla jednej kondygnacji do 4,8 m,
  - d) mających konstrukcję, dla której jest właściwy schemat obliczeniowy statycznie wyznaczalny, lub zawierających prostoliniowe belki i płyty ciągle obliczane jednokierunkowo,
  - e) nie zawierających elementów konstrukcyjnych poddanych obciążeniu zmiennemu technologicznemu większemu niż 5 kN/m<sup>2</sup>, a także nie wymagających uwzględnienia obciążeń zmiennych ruchomych, parcia gruntu, materiałów sypkich albo cieczy, sił sprężających oraz wpływów dynamicznych, termicznych lub przemieszczeń podpór,
  - f) nie wymagających uwzględnienia wpływu eksploatacji górniczej.
- III. Niniejsze uprawnienia, zgodnie z § 2 powołanego na wstępie rozporządzenia, nie obejmują działalności zawodowej w zakresie projektowania i budowy:
- instalacji urządzeń technicznych służących do utrzymania ruchu i transportu kolejowego,
  - urządzeń transportowych linowych i linowo – terenowych służących do publicznego przewozu osób w celach turystyczno – sportowych.

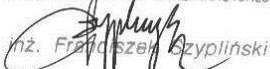PRZEWODNICZĄCY  
OKRĘGOWEJ KOMISJI KWALIFIKACYJNEJ  
  
Inż. Piotr Adam Przybylski

**ZASWIADCZENIA Z IZBY PIIB.**

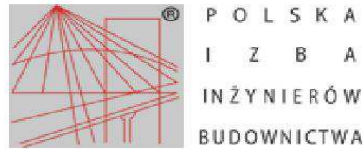

**Zaświadczenie**

o numerze weryfikacyjnym:

**KUP-HEK-PSN-S57 \***

**Pan PIOTR PRZYBYLSKI o numerze ewidencyjnym KUP/BD/2044/01  
adres zamieszkania ul. ZIMOWA 18, 87-800 WŁOCŁAWEK  
jest członkiem Kujawsko-Pomorskiej Okręgowej Izby Inżynierów Budownictwa i posiada  
wymagane ubezpieczenie od odpowiedzialności cywilnej.  
Niniejsze zaświadczenie jest ważne do dnia 2014-12-31.**

Zaświadczenie zostało wygenerowane elektronicznie i opatrzone bezpiecznym podpisem elektronicznym weryfikowanym przy pomocy ważnego kwalifikowanego certyfikatu w dniu 2013-12-11 roku przez:


**Adam Podhorecki, Przewodniczący Rady Kujawsko-Pomorskiej Okręgowej Izby Inżynierów Budownictwa.**



(Zgodnie art. 5 ust 2 ustawy z dnia 18 września 2001 r. o podpisie elektronicznym (Dz. U. 2001 Nr 130 poz. 1450) dane w postaci elektronicznej opatrzone bezpiecznym podpisem elektronicznym weryfikowanym przy pomocy ważnego kwalifikowanego certyfikatu są równoważne pod względem skutków prawnych dokumentom opatrzonym podpisami własnoręcznymi.)

\* Weryfikację poprawności danych w niniejszym zaświadczeniu można sprawdzić za pomocą numeru weryfikacyjnego zaświadczenia na stronie Polskiej Izby Inżynierów Budownictwa [www.piib.org.pl](http://www.piib.org.pl) lub kontaktując się z biurem właściwej Okręgowej Izby Inżynierów Budownictwa.

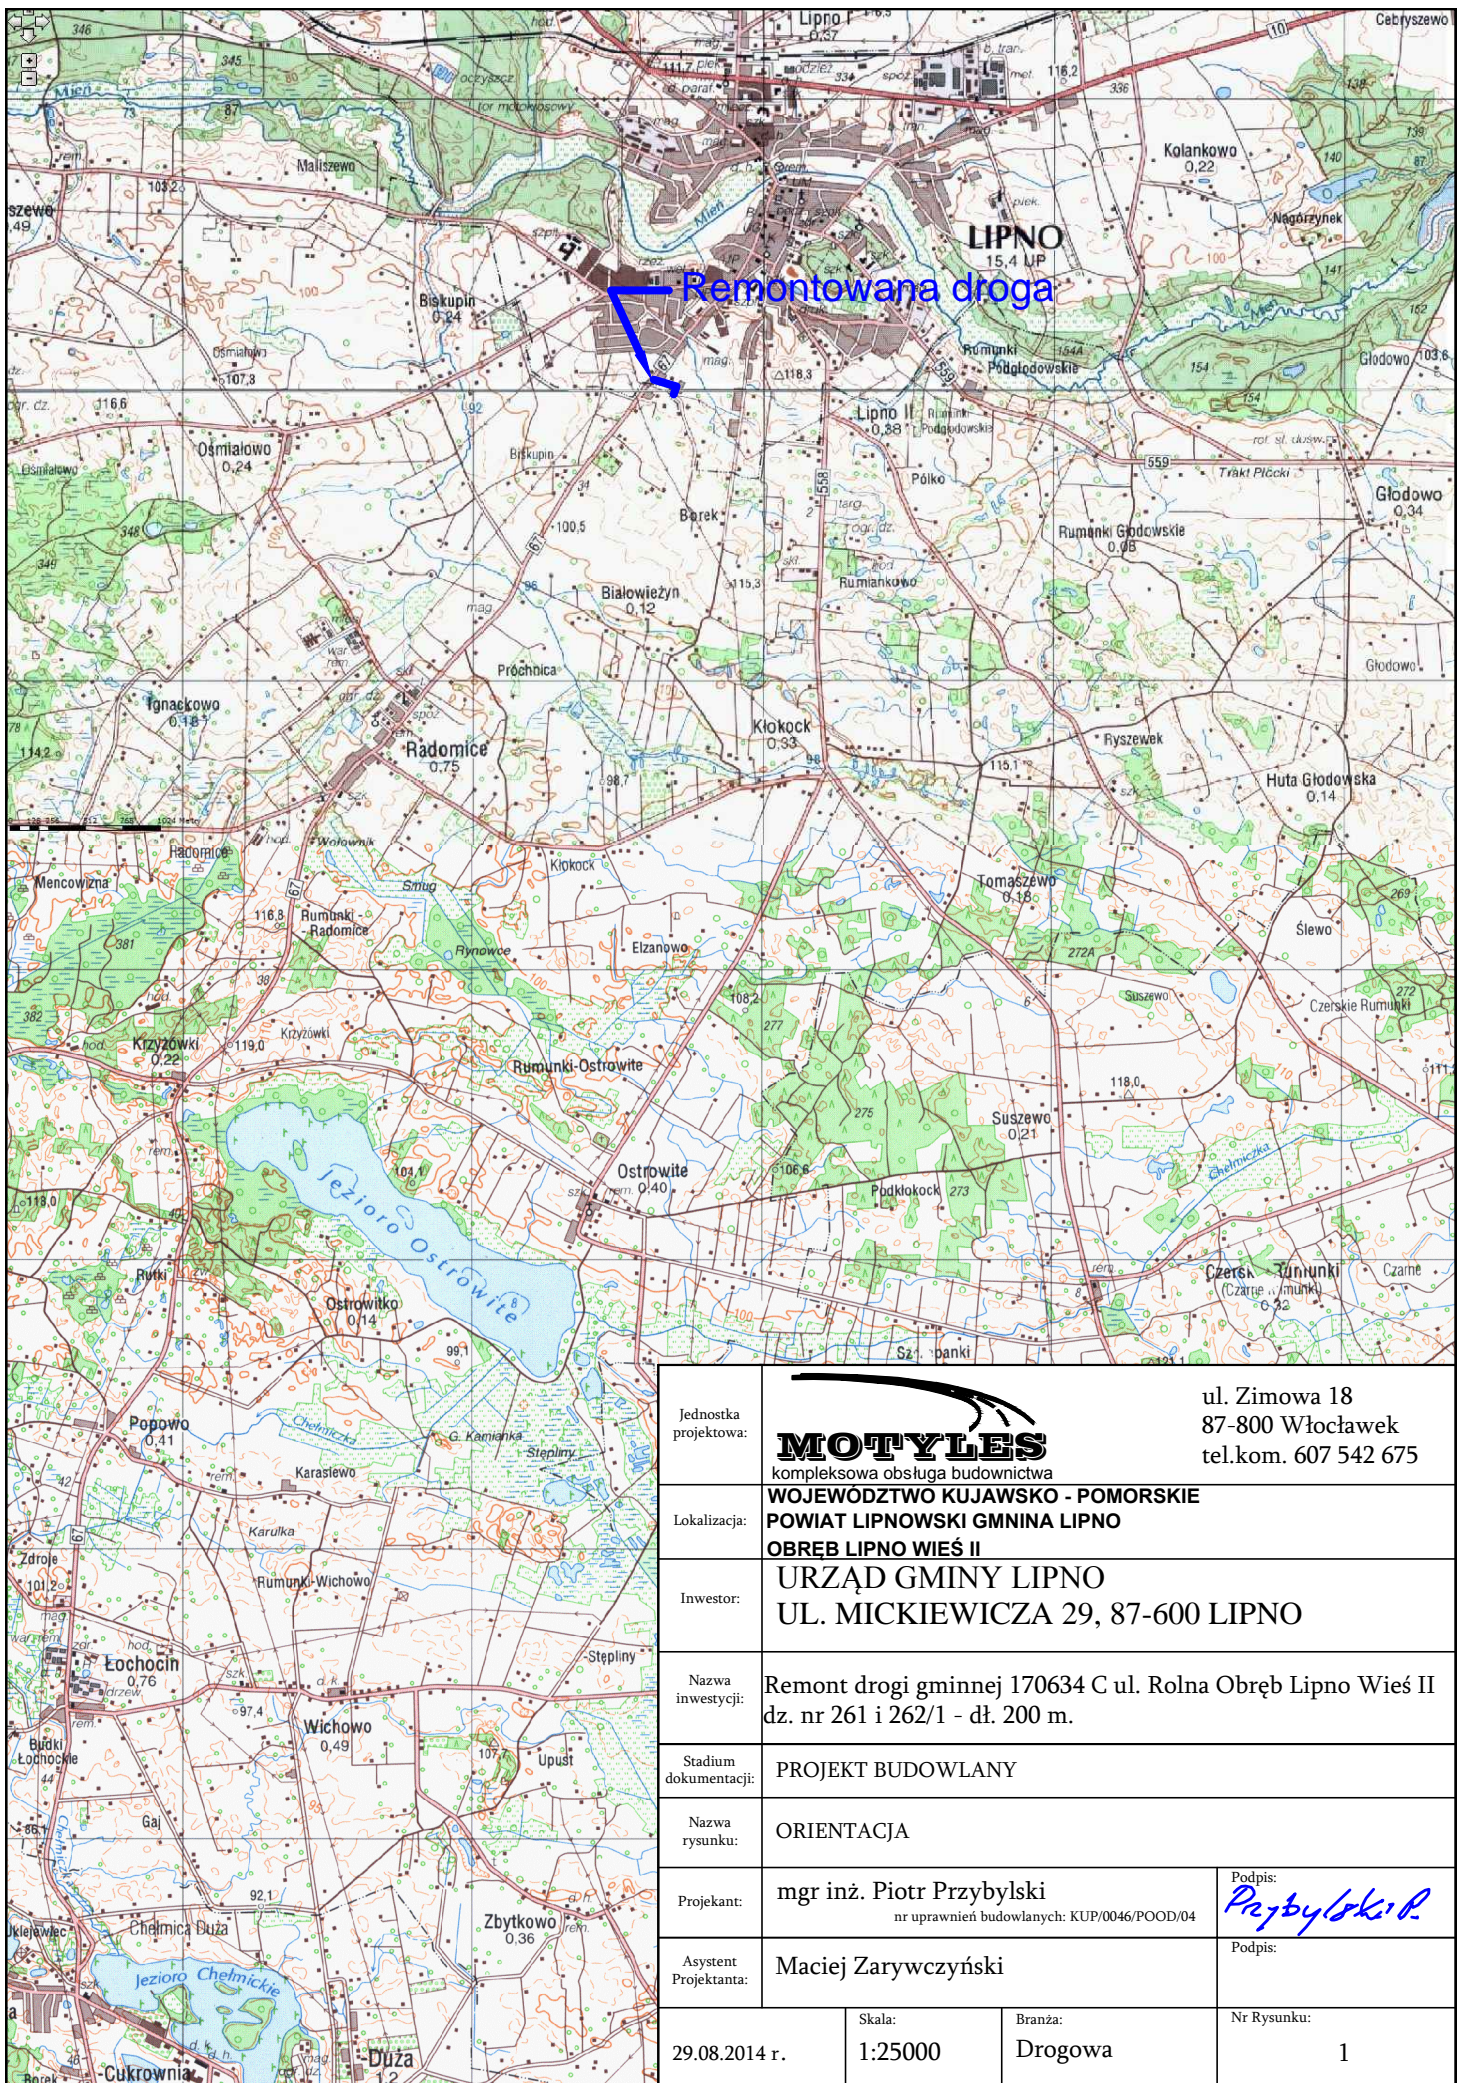


# CZĘŚĆ RYSUNKOWA




Jednostka projektowa:	 ul. Zimowa 18 87-800 Włocławek tel.kom. 607 542 675	
Lokalizacja:	<b>WOJEWÓDZTWO KUJAWSKO - POMORSKIE</b> <b>POWIAT LIPNOWSKI GMINA LIPNO</b> <b>OBREB LIPNO WIEŚ II</b>	
Inwestor:	<b>URZĄD GMINY LIPNO</b> <b>UL. MICKIEWICZA 29, 87-600 LIPNO</b>	
Nazwa inwestycji:	Remont drogi gminnej 170634 C ul. Rolna Obręb Lipno Wieś II dz. nr 261 i 262/1 - dł. 200 m.	
Stadium dokumentacji:	PROJEKT BUDOWLANY	
Nazwa rysunku:	ORIENTACJA	
Projektant:	mgr inż. Piotr Przybylski nr uprawnień budowlanych: KUP/0046/POOD/04	Podpis: 
Asystent Projektanta:	Maciej Zarywcyński	Podpis:
29.08.2014 r.	Skala: 1:25000	Branża: Drogowa
		Nr Rysunku: 1



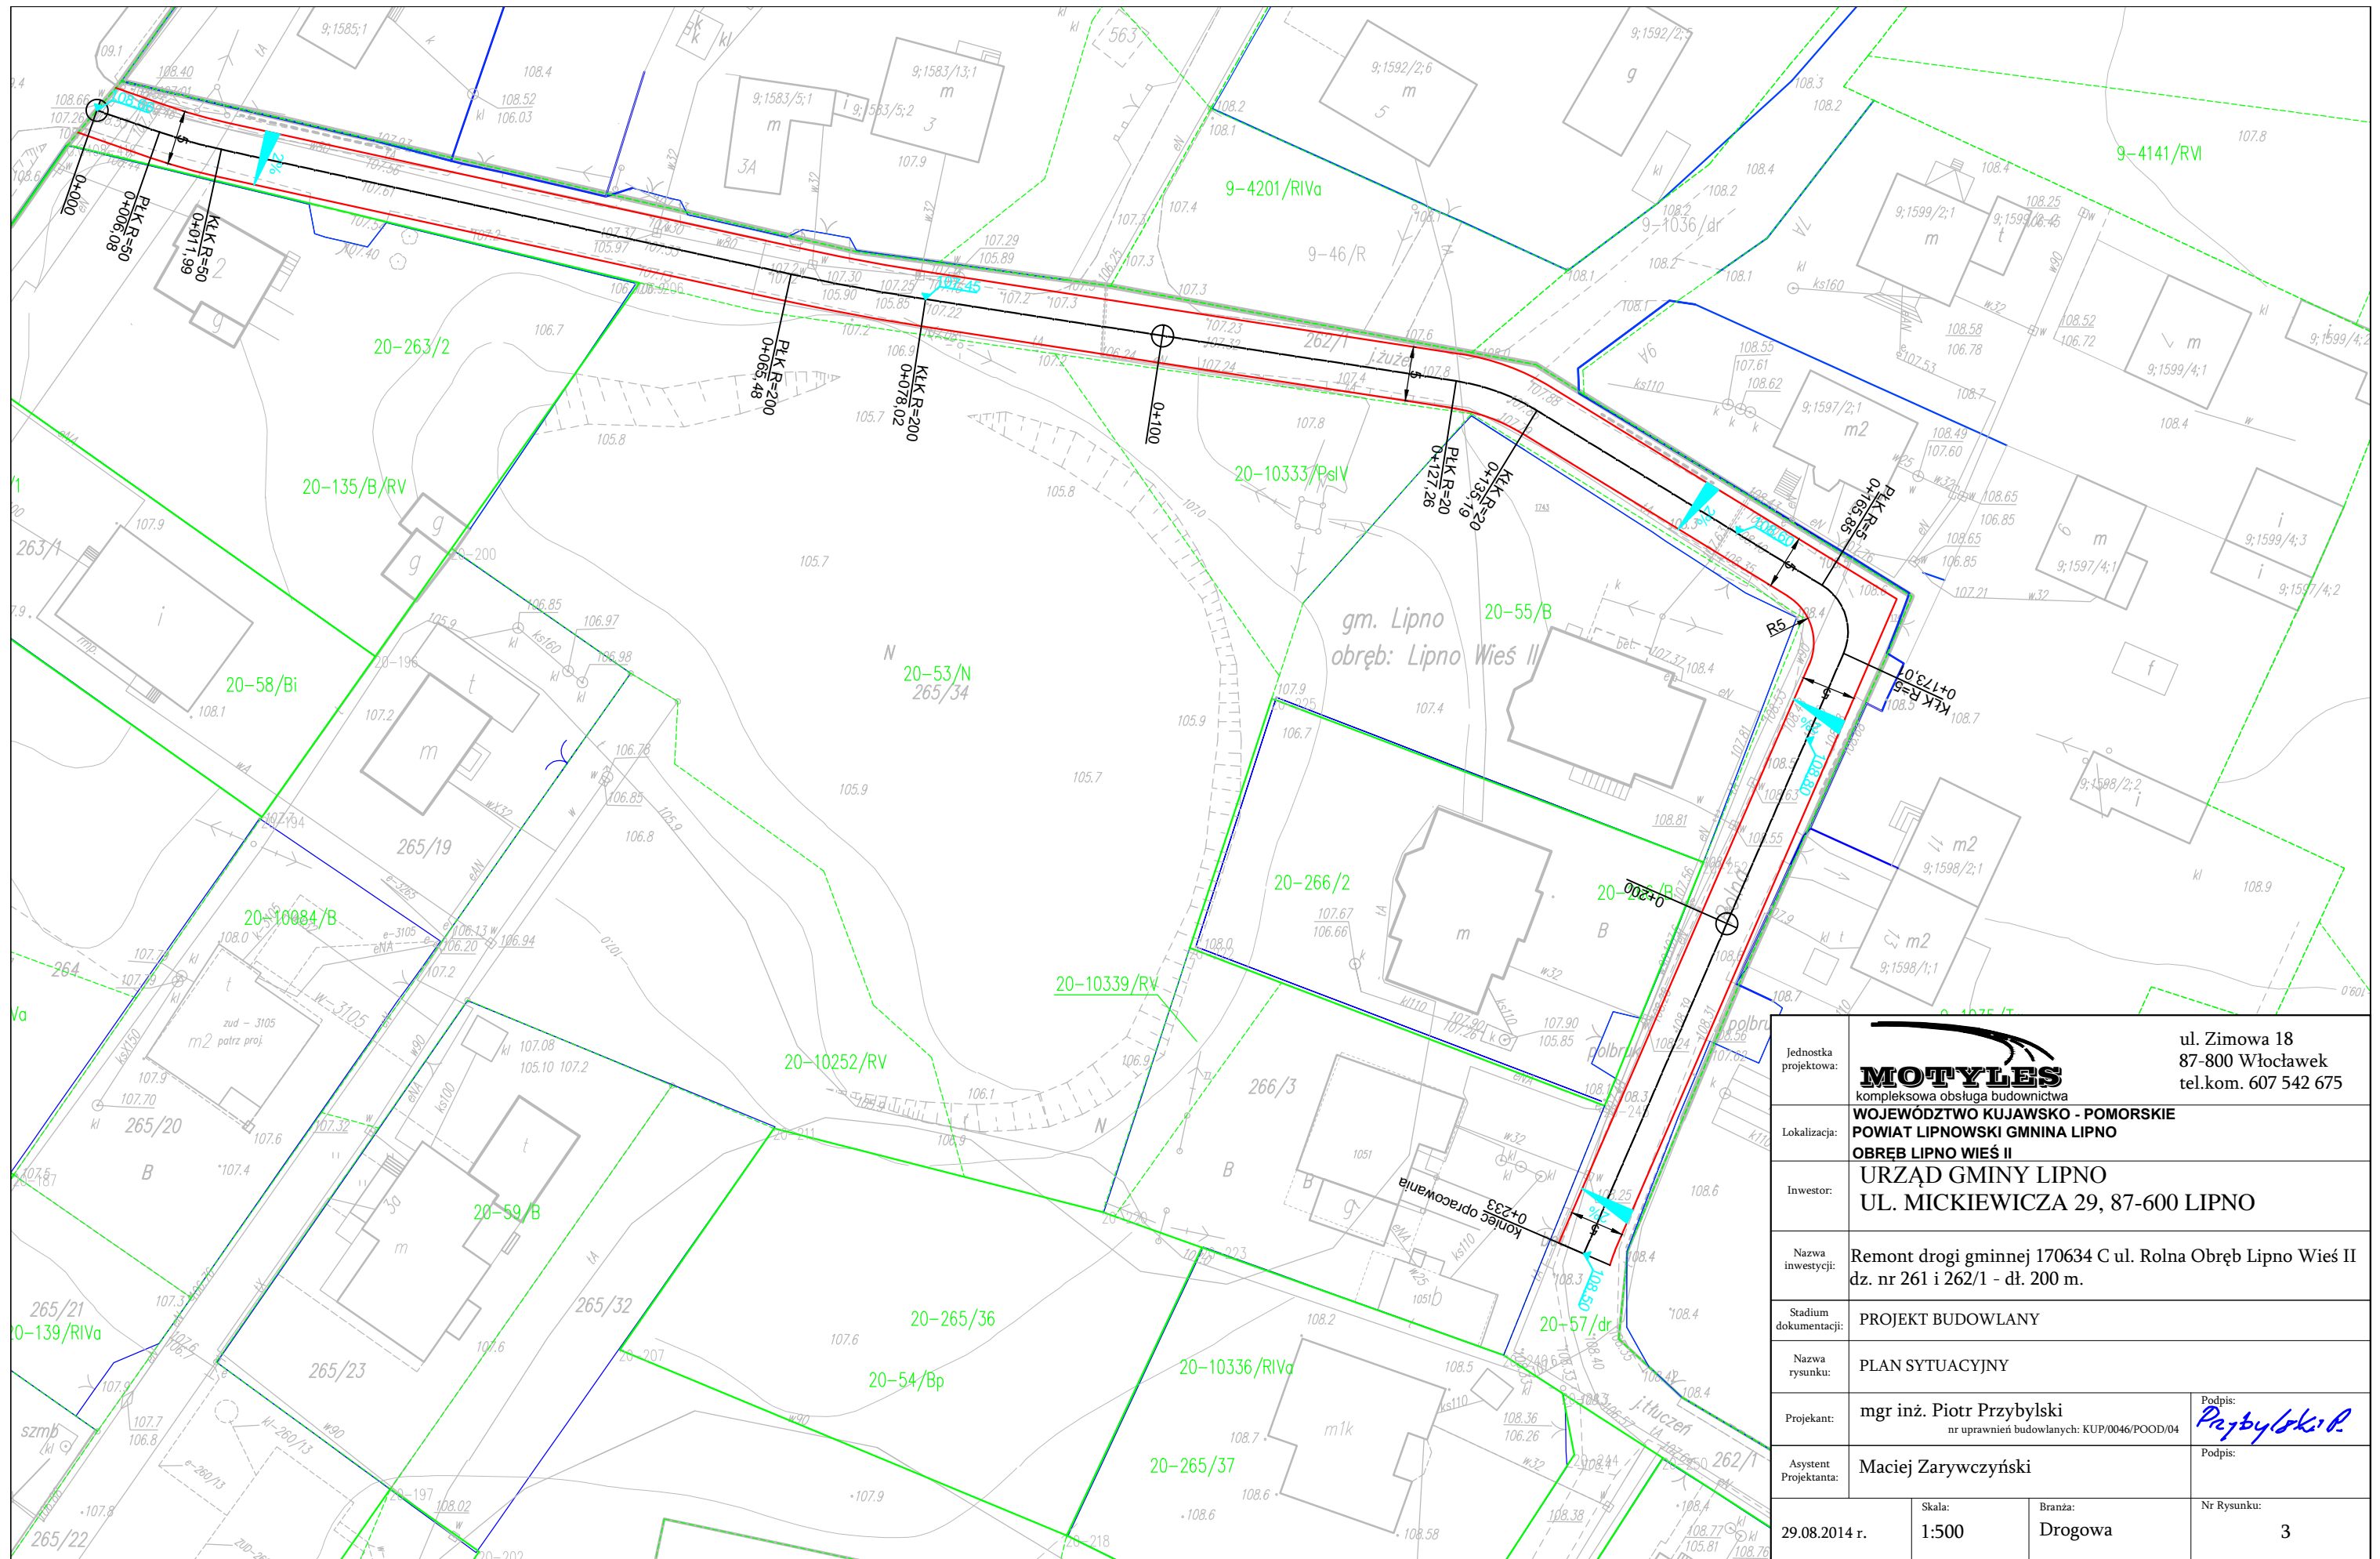



Jednostka projektowa:	 ul. Zimowa 18 87-800 Włocławek tel.com. 607 542 675	
Lokalizacja:	WOJEWÓDZTWO KUJAWSKO - POMORSKIE POWIAT LIPNOWSKI GMINA LIPNO OBRĘB LIPNO WIEŚ II	
Inwestor:	URZĄD GMINY LIPNO UL. MICKIEWICZA 29, 87-600 LIPNO	
Nazwa inwestycji:	Remont drogi gminnej 170634 C ul. Rolna Obręb Lipno Wieś II dz. nr 261 i 262/1 - dł. 200 m.	
Stadium dokumentacji:	PROJEKT BUDOWLANY	
Nazwa rysunku:	PLAN SYTUACYJNY	
Projektant:	mgr inż. Piotr Przybylski nr uprawnień budowlanych: KUP/0046/POOD/04	Podpis: 
Asystent Projektanta:	Maciej Zarywczynski	Podpis: 
29.08.2014 r.	Skala: 1:500	Branża: Drogową
		Nr Rysunku: 3

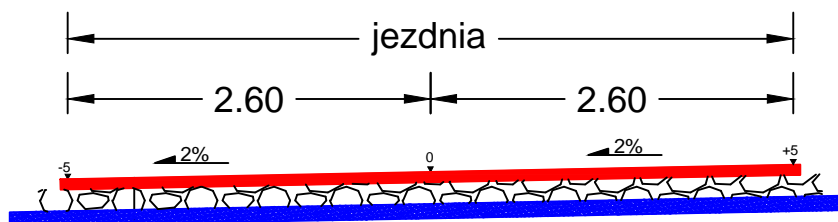



Warstwa podbudowy AC11W wg WT 2 2010 . <small>Sprysk międzywarstwowy emulsją C80 BPS ZMw ilości od 1000 do 1600 g/cm<sup>2</sup></small>	100 kg/m <sup>2</sup>
Podbudowa zasadnicza z mieszanki niezwiązanej z kruszywa łamanego stabilizowanego mechanicznie 0/31,5 wg WT 4 2010 r E 180Mpa I, 2,20	grub. 20 cm
Warstwa odcinająca	grub. 10cm
Sprofilowane i zagęszczone podłoże gruntowe	

Jednostka projektowa:	 <b>MOTYLES</b> kompleksowa obsługa budownictwa		ul. Zimowa 18 87-800 Włocławek tel.kom. 607 542 675
Lokalizacja:	<b>WOJEWÓDZTWO KUJAWSKO - POMORSKIE</b> <b>POWIAT LIPNOWSKI GMINA LIPNO</b> <b>OBRĘB LIPNO WIEŚ II</b>		
Inwestor:	<b>URZĄD GMINY LIPNO</b> <b>UL. MICKIEWICZA 29, 87-600 LIPNO</b>		
Nazwa inwestycji:	Remont drogi gminnej 170634 C ul. Rolna Obręb Lipno Wieś II dz. nr 261 i 262/1 - dł. 200 m.		
Stadium dokumentacji:	PROJEKT BUDOWLANY		
Nazwa rysunku:	PRZEKRÓJ KONSTRUKCYJNY		
Projektant:	mgr inż. Piotr Przybylski <small>nr uprawnień budowlanych: KUP/0046/POOD/04</small>	Podpis: 	
Asystent Projektanta:	Maciej Zarywczyński	Podpis: 	
29.08.2014 r.	Skala: 1:20	Branża: Drogowa	Nr Rysunku: 4