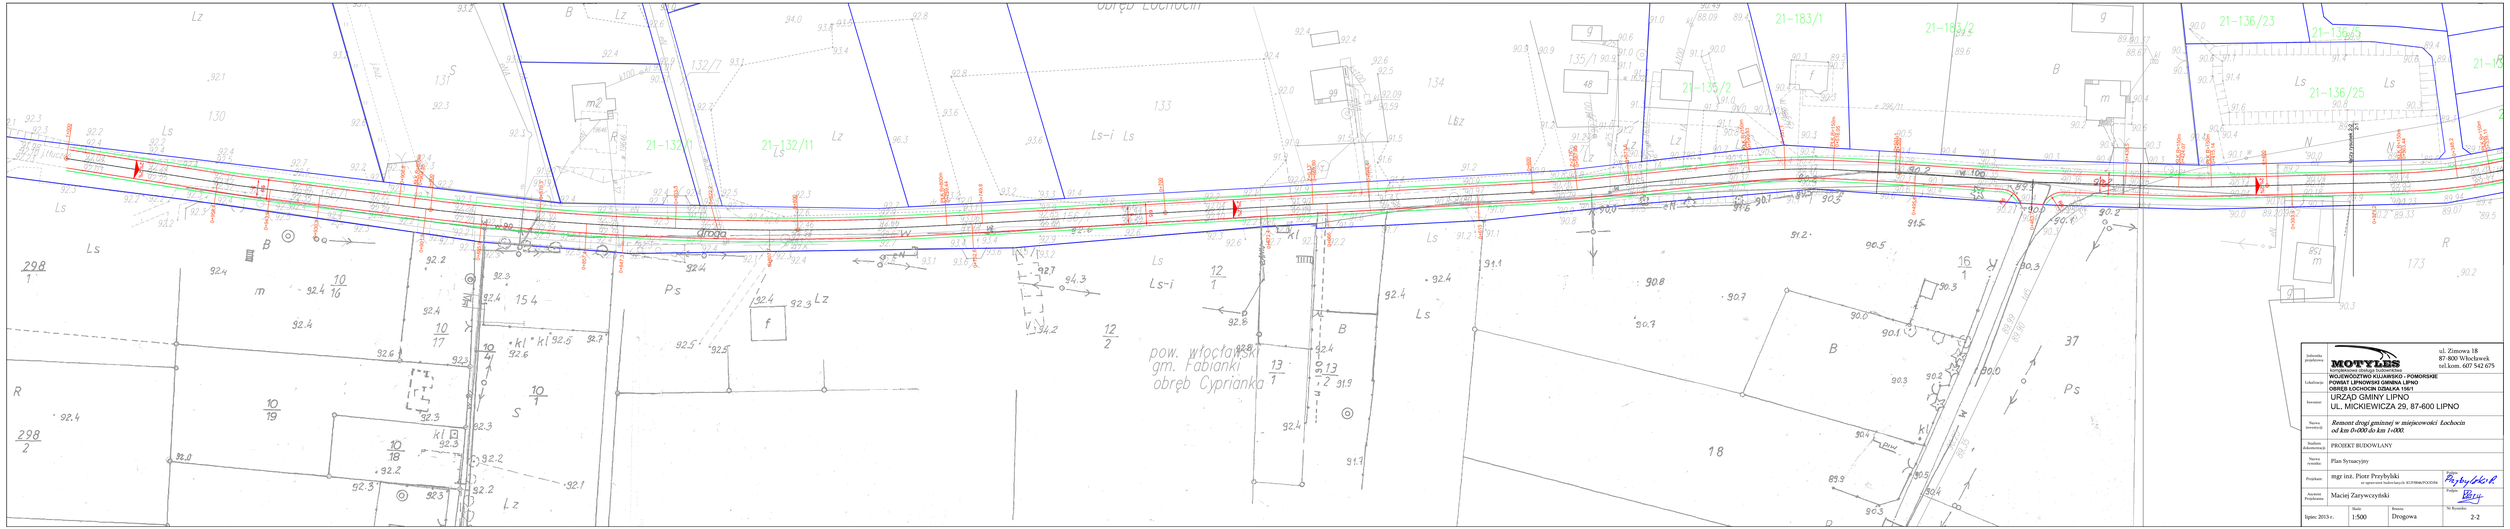

Jednostka projektowa:	MOTYLES ul. Zimowa 18 87-800 Włocławek tel.kom. 607 542 675
Lokalizacja:	WOJEWÓDZTWO KUJAWSKO - POMORSKIE POWIAT LIPNOWSKI GMINA LIPNO OBRĘB LOCHOCIN DZIAŁKA 156/1
Inwestor:	URZĄD GMINY LIPNO UL. MICKIEWICZA 29, 87-600 LIPNO
Nazwa inwestycji:	*Remont drogi gminnej w miejscowości Lochocin od km 0+000 do km 1+000.*
Stadium dokumentacji:	PROJEKT BUDOWLANY
Nazwa rysunku:	Plan Sytuacyjny
Projektant:	mgr inż. Piotr Przybylski nr uprawnień budowlanych: KUP/0046/POOD/06
Asystent Projektanta:	Maciej Zarywczyński

Data	Skala	Branża	Nr Rysunku
lipiec 2013 r.	1:500	Drogowa	2-2