
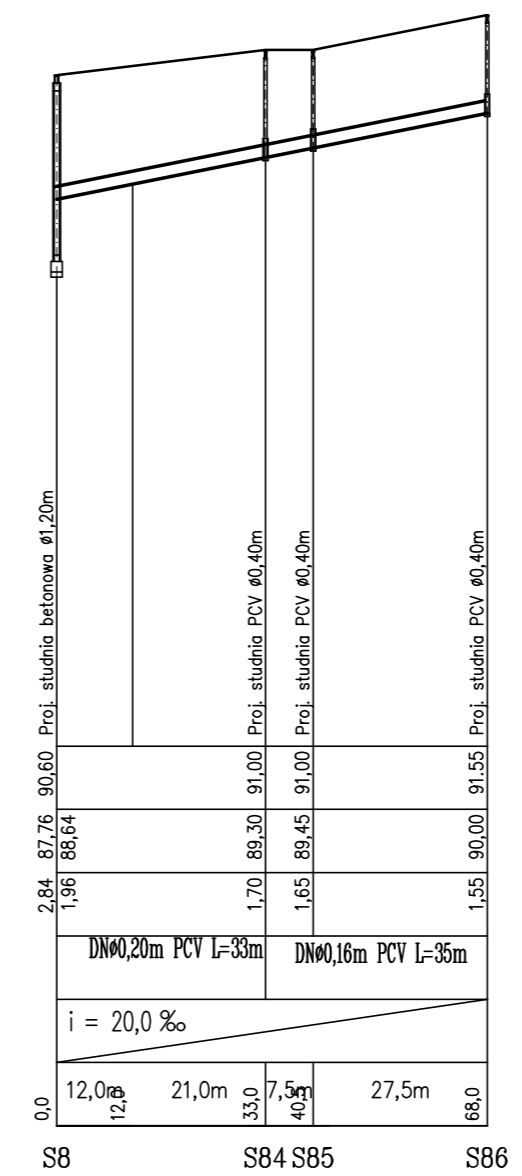


1:100
1:1000

p.p.=80,00 m.n.p.m.

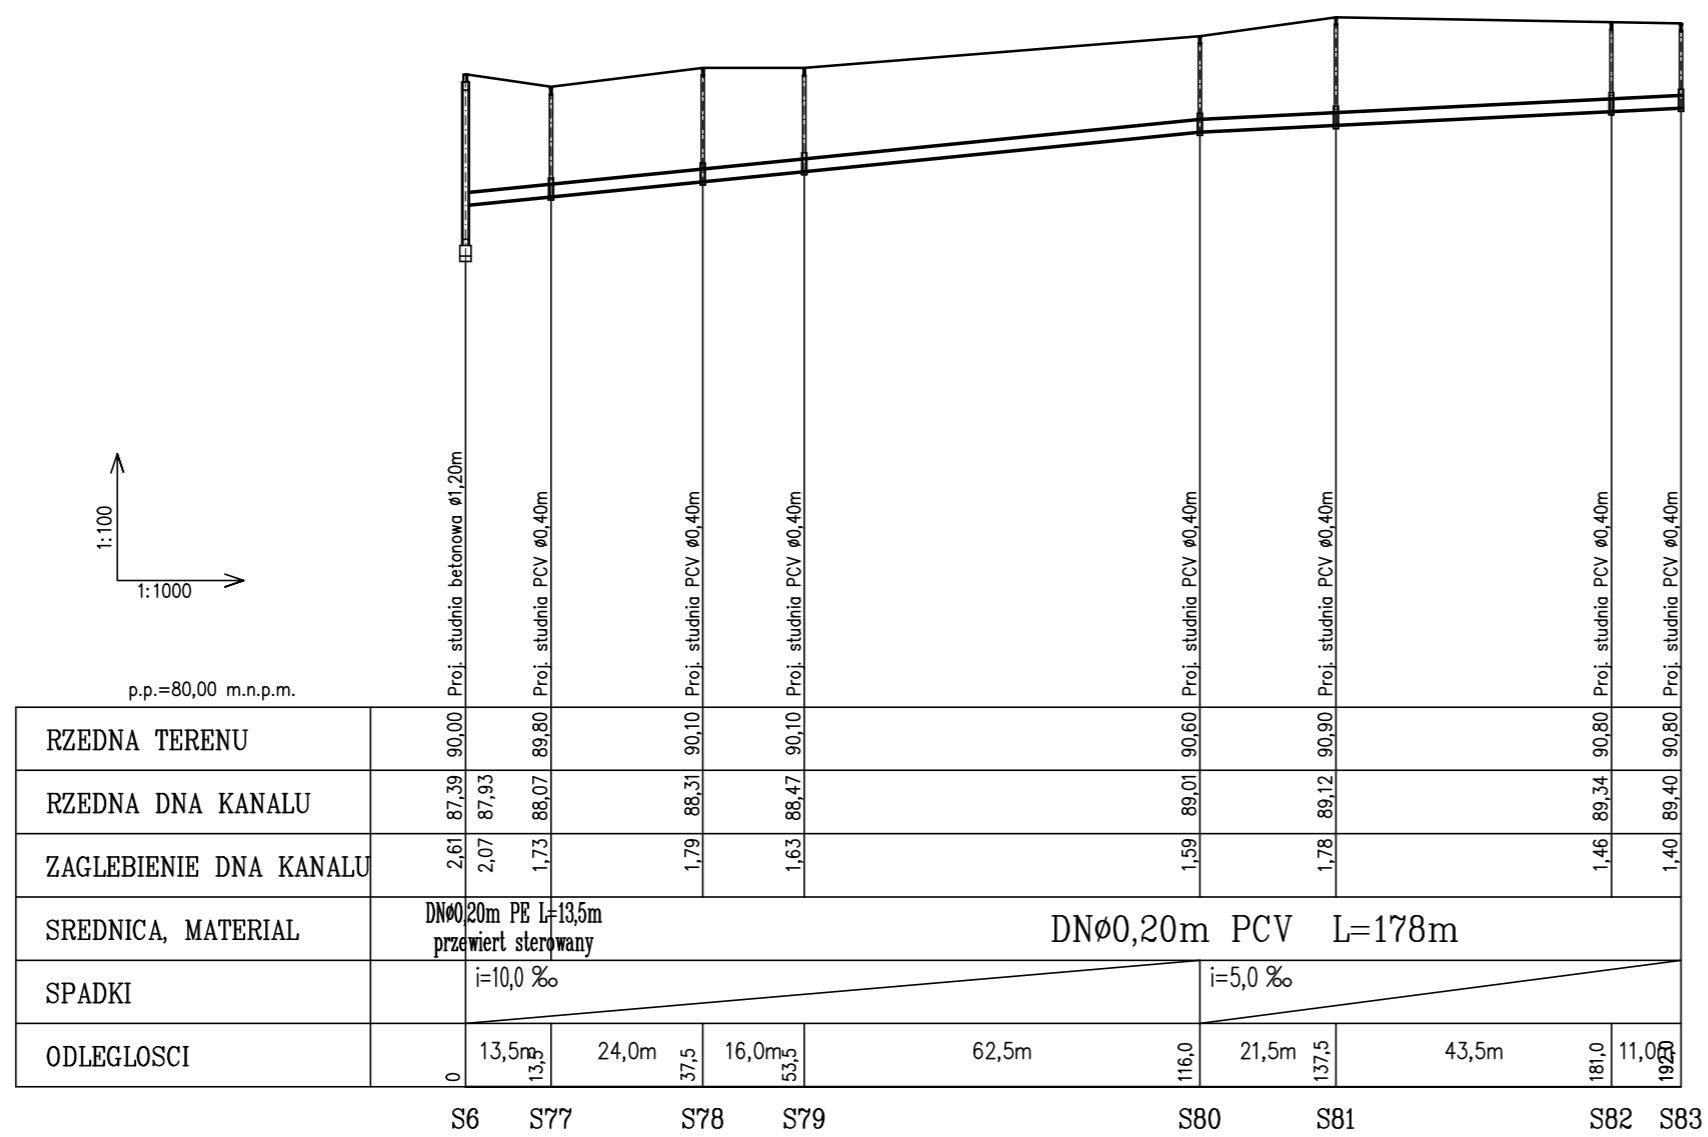

PROFIL PODŁUŻNY
KANALU GRAWITACYJNEGO
ZLEWNIĄ PS-II CZ.III
1: 100
1000

Biuro Usług Inwestycyjnych "PRO-IN-KOM" Włodawek			
Objekt: Sieć kanalizacji sanitarnej z przykanalikami i pompowniami Łochocin gmina Lipno	Branża: Sanitarna	Podpis	
Inwestor: Gmina LIPNO	Funkcja: Imię i nazwisko	Podpis	
Temat: przebieg Pe II część III	Opracował: Inż. Jerzy Karzowski	Podpis	
	Projektował: Inż. Jerzy Karzowski upr.72873 Bg2388-55588 Wł.	Podpis	
	Data	Skala	Nr rys. Nr ark.
	10.2013	1:100/1000	2 3