


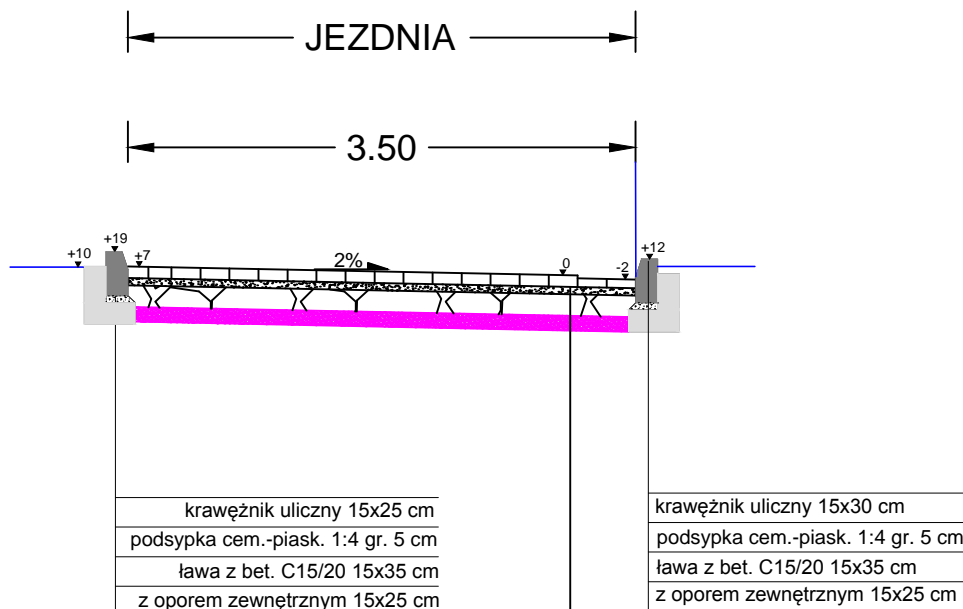





DZIAŁKA OBJĘTA INWESTYCJĄ

Jednostka projektowa:	 ul. Zimowa 18 87-800 Włocławek tel.kom. 607 542 675 kompleksowa obsługa budownictwa	
Lokalizacja:	WOJEWÓDZTWO KUJAWSKO - POMORSKIE POWIAT LIPNOWSKI GMINA LIPNO OBREB RADOMIC	
Inwestor:	URZĄD GMINY LIPNO UL. MICKIEWICZA 29, 87-600 LIPNO	
Nazwa inwestycji:	Utwardzenie części działek nr 95/14,95/25 i 658/1 Radomicach	
Stadium dokumentacji:	PROJEKT BUDOWLANY	
Nazwa rysunku:	Plan Orientacyjny	
Projektant:	mgr inż. Piotr Przybylski nr uprawnień budowlanych: KUP/0046/POOD/04	Podpis: 
Asystent Projektanta:	Maciej Zarywczynski	Podpis: 
04.03.2015 r.	Skala: 1:25 000	Branża: Drogowa
		Nr Rysunku: 1



Kostka brukowa szara <small>Nasiakliwość KL 2 B Odporność ścieranie na KL 3 H</small>	grub. 8 cm
Podsypka cem.-piask 1 do 4	grub. 5 cm
Podbudowa pomocnicza z mieszanki niezwiązanej z kruszywa łamanego stabilizowanego mechanicznie 0/31,5 wg WT 4 2010 r	grub. 20 cm
Warstwa odcinająca z piasku	grub. 10cm

Jednostka projektowa:	 MOTYLES kompleksowa obsługa budownictwa		ul. Zimowa 18 87-800 Włocławek tel.kom. 607 542 675
Lokalizacja:	WOJEWÓDZTWO KUJAWSKO - POMORSKIE POWIAT LIPNOWSKI GMINA LIPNO OBRĘB RADOMICZE		
Inwestor:	URZĄD GMINY LIPNO UL. MICKIEWICZA 29, 87-600 LIPNO		
Nazwa inwestycji:	Utwardzenie części działek nr 95/14,95/25 i 658/1 Radomicach		
Stadium dokumentacji:	PROJEKT BUDOWLANY		
Nazwa rysunku:	PRZEKRÓJ NORMALNY		
Projektant:	mgr inż. Piotr Przybylski <small>nr uprawnień budowlanych: KUP/0046/POOD/04</small>	Podpis: 	
Asystent Projektanta:	Maciej Zarywczynski	Podpis: 	
04.03. 2015 r.	Skala: 1:50	Branża: Drogowa	Nr Rysunku: 3