


ZJAZD POLNY

REMONT DRUGI GMINNEJ NR 170657C WICHOWO – POPOWO

NA ODCINKU OD KM 0+000 DO KM 0+200

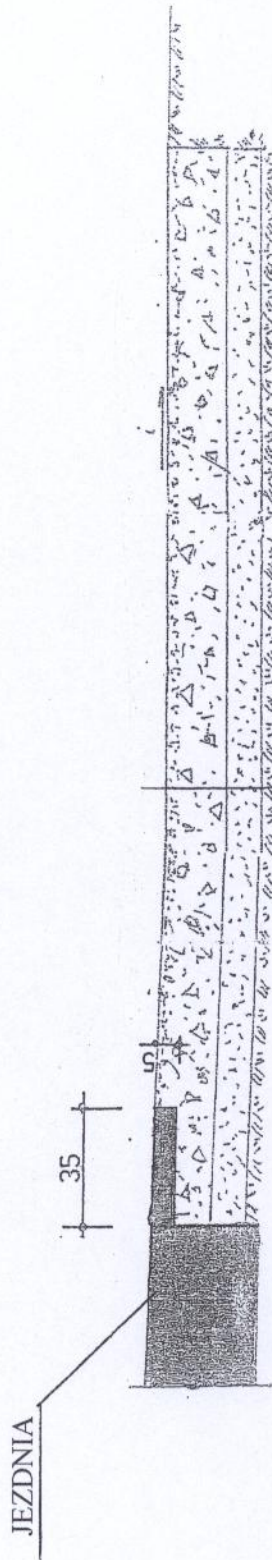


NA WIERZCHNIA GRUBOŚCI 15 CM Z TŁUŻCZNI KAMIENNEGO
Ø/3,5 mm Z ZAKLINOWANIEM

WARSTWA ODCINAJĄCA Z PIASKU GRUBOŚCI 10 CM

PROFILOWANE I ZAGĘSZCZONE PODŁOŻE GRUNTOWE

SPADEK „i” DOSTOSOWAĆ DO RZĘDNYCH TERENU

OBIEKT:	DROGA GMINNA NR 170 657C WICHOWO - POPOWO
INWESTOR:	GMINA LIPNO, MICKIEWICZA 29, 87-600 LIPNO
PROJEKTANT	MGR INŻ. MIROSLAW GRODASZEWSKI NR UPRAWNIENI: ABU-IX-8386-5/65/89 WK
BRANŻA:	DROGOWA
RYSUNEK:	ZJAZD POLNY
CZERWIEC 2013R.	 RYS. NR 5