



# PRZEKRÓJ KONSTRUKCYJNY

na odcinku od km 0+119 do km 0+200

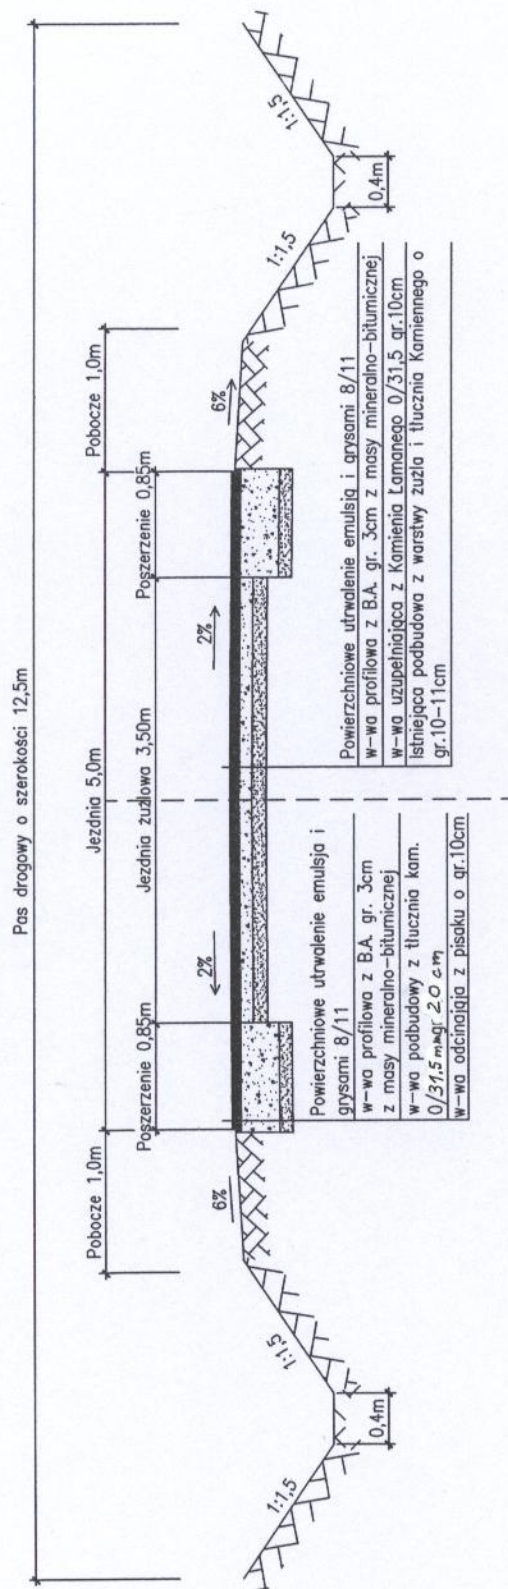

OBIEKT:	DROGA GMINNA NR 170 657C WICHOWO - POPOWO
INWESTOR:	GMINA LIPNO, MICKIEWICZA 29, 87-600 LIPNO
PROJEKTANT	MGR INŻ. MIROSLAW GRODASZEWSKI NR UPRAWNIENI: ABU-IX-8386-5/65/89 WK
BRANŻA:	DROGOWA
RYSunEK:	PRZEKRÓJ KONSTRUKCYJNY NA ODCINKU OD KM 0+119 DO KM 0+200
CZERWIEC 2013R.	 NR 4