

1:100
1:1000


p.p.=80,00 m.n.p.m.

RZEDNA TERENU					
RZEDNA DNA KANALU					
ZAGLEBIENIE DNA KANALU	1,60	1,59	2,18	1,98	1,51
SREDNICA, MATERIAL		PEØ90mm Lc=236m		PEØ90mm L=20m w rurze os'onowej PEHD160	PEØ90mm Lc=236m
SPADKI		i=24,0 ‰	i=10,0 ‰		
ODLEGLOSCI	0	38,0m	111,0m	20,0m	67,0m
	0	38,0	149,0	169,0	236,0

PSI

SRI

droga krajowa 105f.

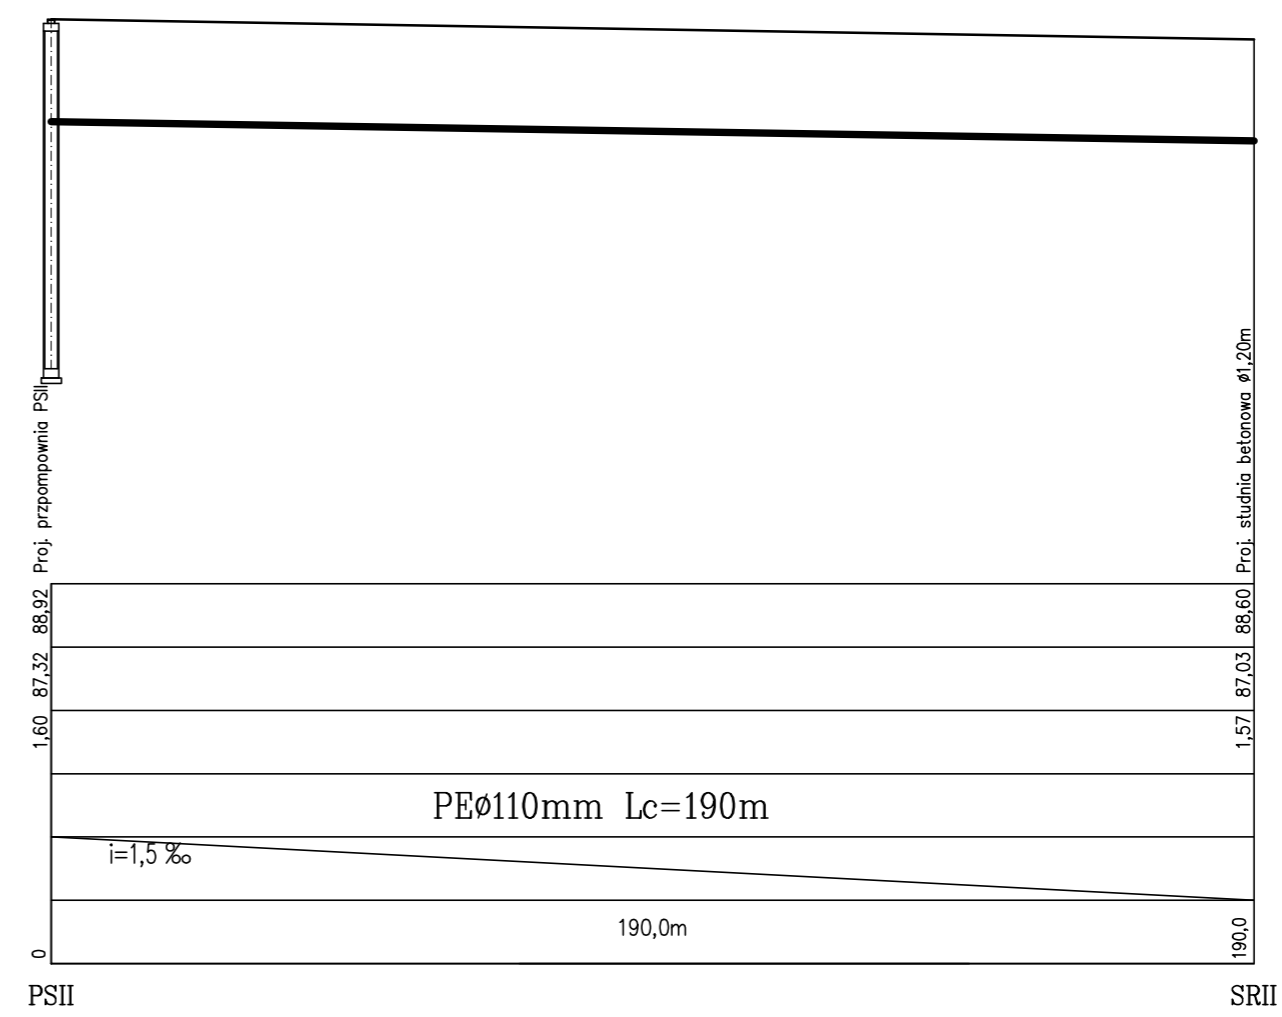

PSII

SRII

PROFIL PODŁUŻNY
KANALÓW TŁOCZNYCH

1: 100
1000

Biurow Usług Inwestycyjnych "PRO-IN-KOM" Wodotek			
Opiek: Sić kanalizacji sanitarnej z przykanalikami i pompowniami	Branża: Sanitarna		
Investor: Gmina Lipno	Funkcja: Imię i nazwisko	Podpis	
Temat: przekrój kanału tłoczego	Opracował: Inż. Jerzy Karnowski		
	Projektował: inż. Jerzy Karnowski upr.72975 Dp.0308-0508 Wk.		
Data: 10.2013	Skala: 1:100/1000	Nr rys.: 2	Nr ark.: 7