MAPA SYT.-WYS. DO CELÓW PROJEKTOWYCH

Jednostka ewidencyjna: **Gmina Lipno**

Obręb **Karnkowo**

pow. lipnowski

woj. kujawsko-pomorskie

SKALA 1:500

Godło ark. mapy 356.333.231.2
356.333.232.1

Mapa aktualna na dzień 05.08.2011 r.
w zakresie zaznaczonym kolorem niebieskim

ks. rob. 301/2011
kerg. 062-245/2011

Nie wyklucza się istnienia w terenie urządzeń podziemnych ułożonych a nie zgłoszonych do inwentaryzacji geodezyjnej

Przedsiębiorstwo Usług GEODEZYJNYCH I KARTOGRAFICZNYCH
mgr inż. Roman Fabiański
87-600 LIPNO ul. Kościuszki 12
tel. 054/287 21 63, kom. 0601 83 14 48
REGON 910509647 NIP 883-100-05-84

mgr inż. [illegible]

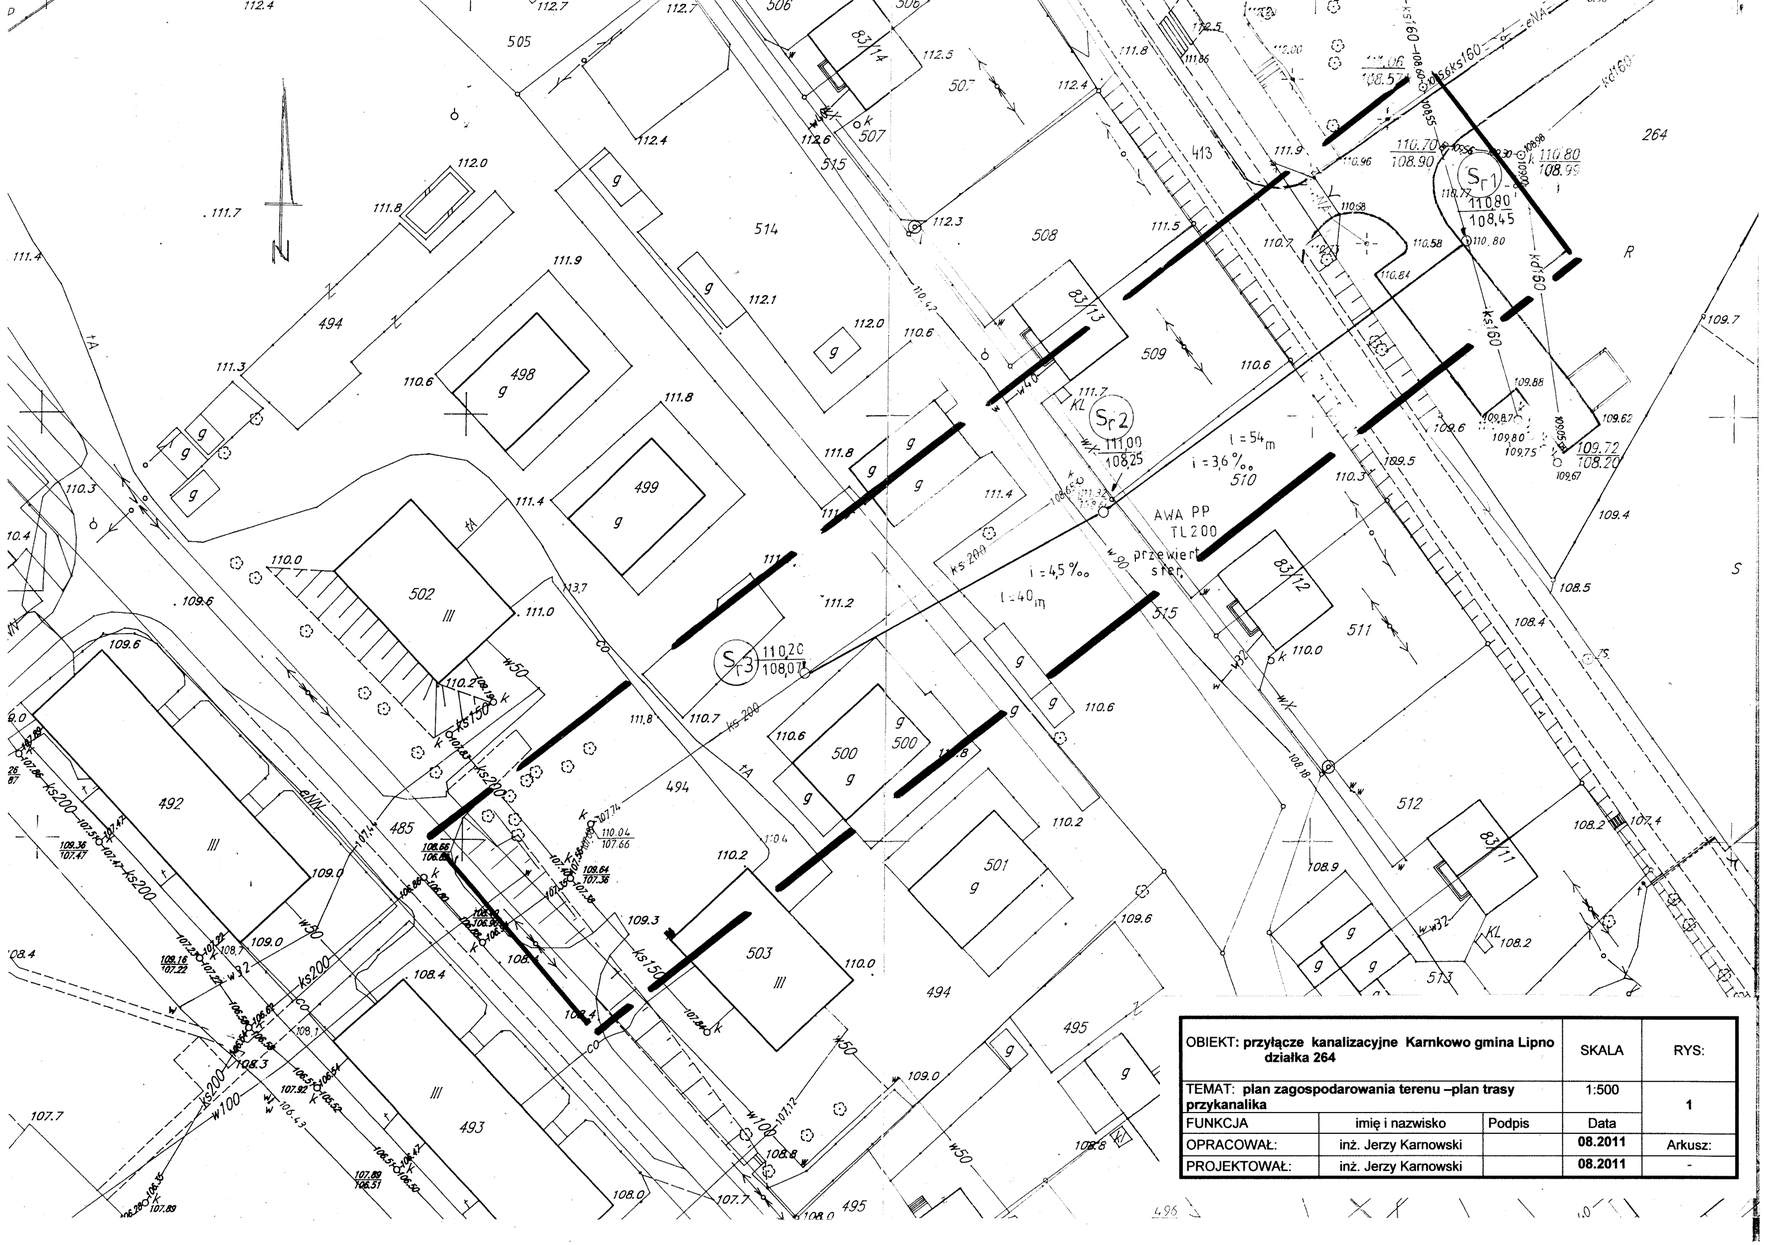

OBIEKT: **przyłącze kanalizacyjne Karnkowo gmina Lipno działka 264**			SKALA	RYS:
TEMAT: **plan zagospodarowania terenu –plan trasy przykanalika**			1:500	**1**
FUNKCJA	imię i nazwisko	Podpis	Data	
OPRACOWAŁ:	inż. Jerzy Karnowski		**08.2011**	Arkusz:
PROJEKTOWAŁ:	inż. Jerzy Karnowski		**08.2011**	-