


PRZEKRÓJ KONSTRUKCYJNY

na odcinku od km 0+101 do km 0+119

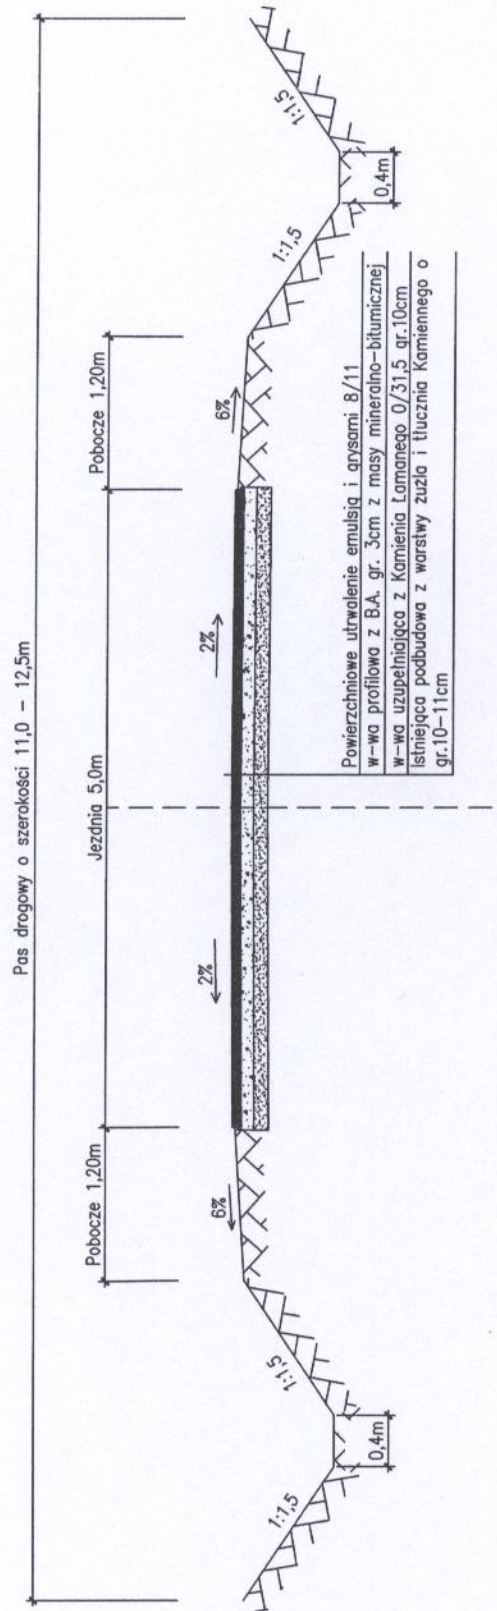

OBIEKT:	DROGA GMINNA NR 170 657C WICHOWO - POPOWO
INWESTOR:	GMINA LIPNO, MICKIEWICZA 29, 87-600 LIPNO
PROJEKTANT	MGR INŻ. MIROSLAW GRODASZEWSKI NR UPRAWNIENI: ABU-IX-83386-5/65/89 WK
BRANŻA:	DROGOWA
RYSUNEK:	PRZEKRÓJ KONSTRUKCYJNY NA ODCINKU OD KM 0+101 DO KM 0+119
CZERWIEC 2013R.	NR 3