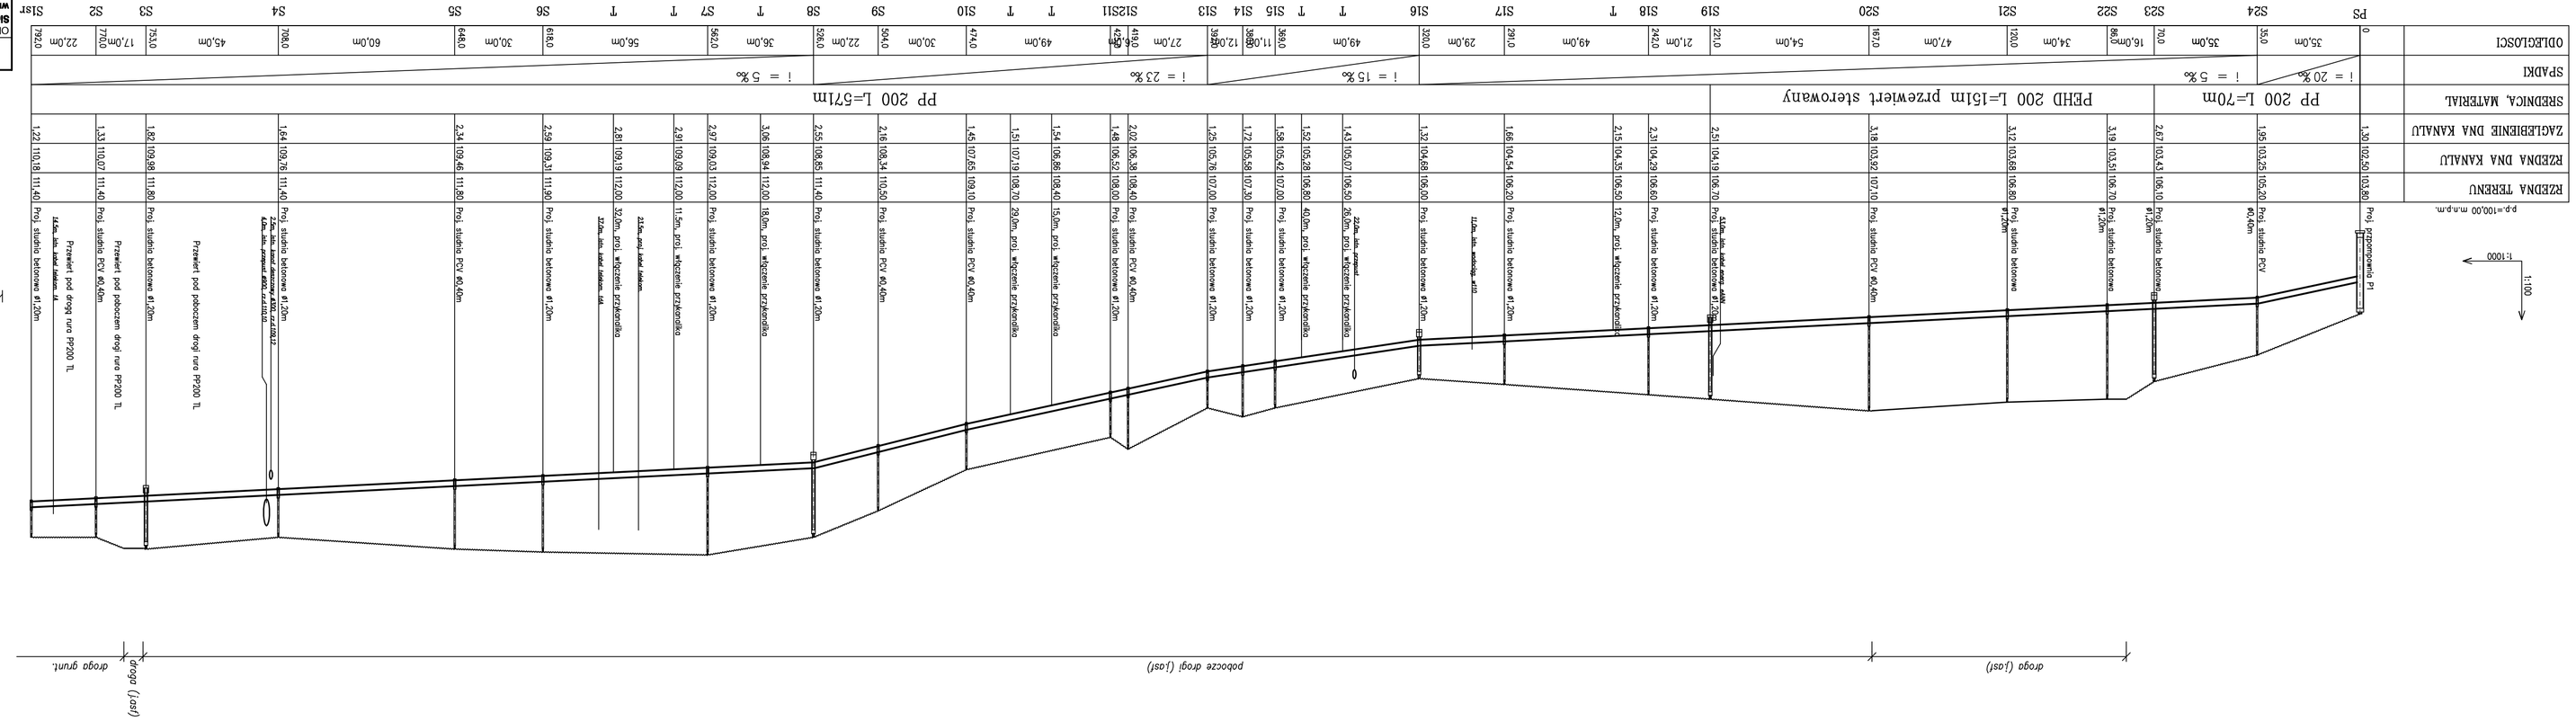

Biuro Usług Inwestycyjnych "PRO-IN-KOM" Włocławek

Obiekt: Sieć kanalizacyjna z przyłączami wraz z przepompownią ścieków w miejscowości: Kamkowo gmina Lipno	Branża:	Sanitarna	
	Funkcja	Imię i nazwisko	Podpis
	Opracował:	Inż. J. Kamowski	
	Projektował	Inż. J. Kamowski upr.7373 Bg.6586-05/06 Wr.	
Temat: Profile podłużne kanałów grawitacyjnych - cz. I			
	Data	Skala	Nr rys.	Nr ark.
	11.2011	1:100/1000	2	1