Gm.LIPNO pow. lipnowski

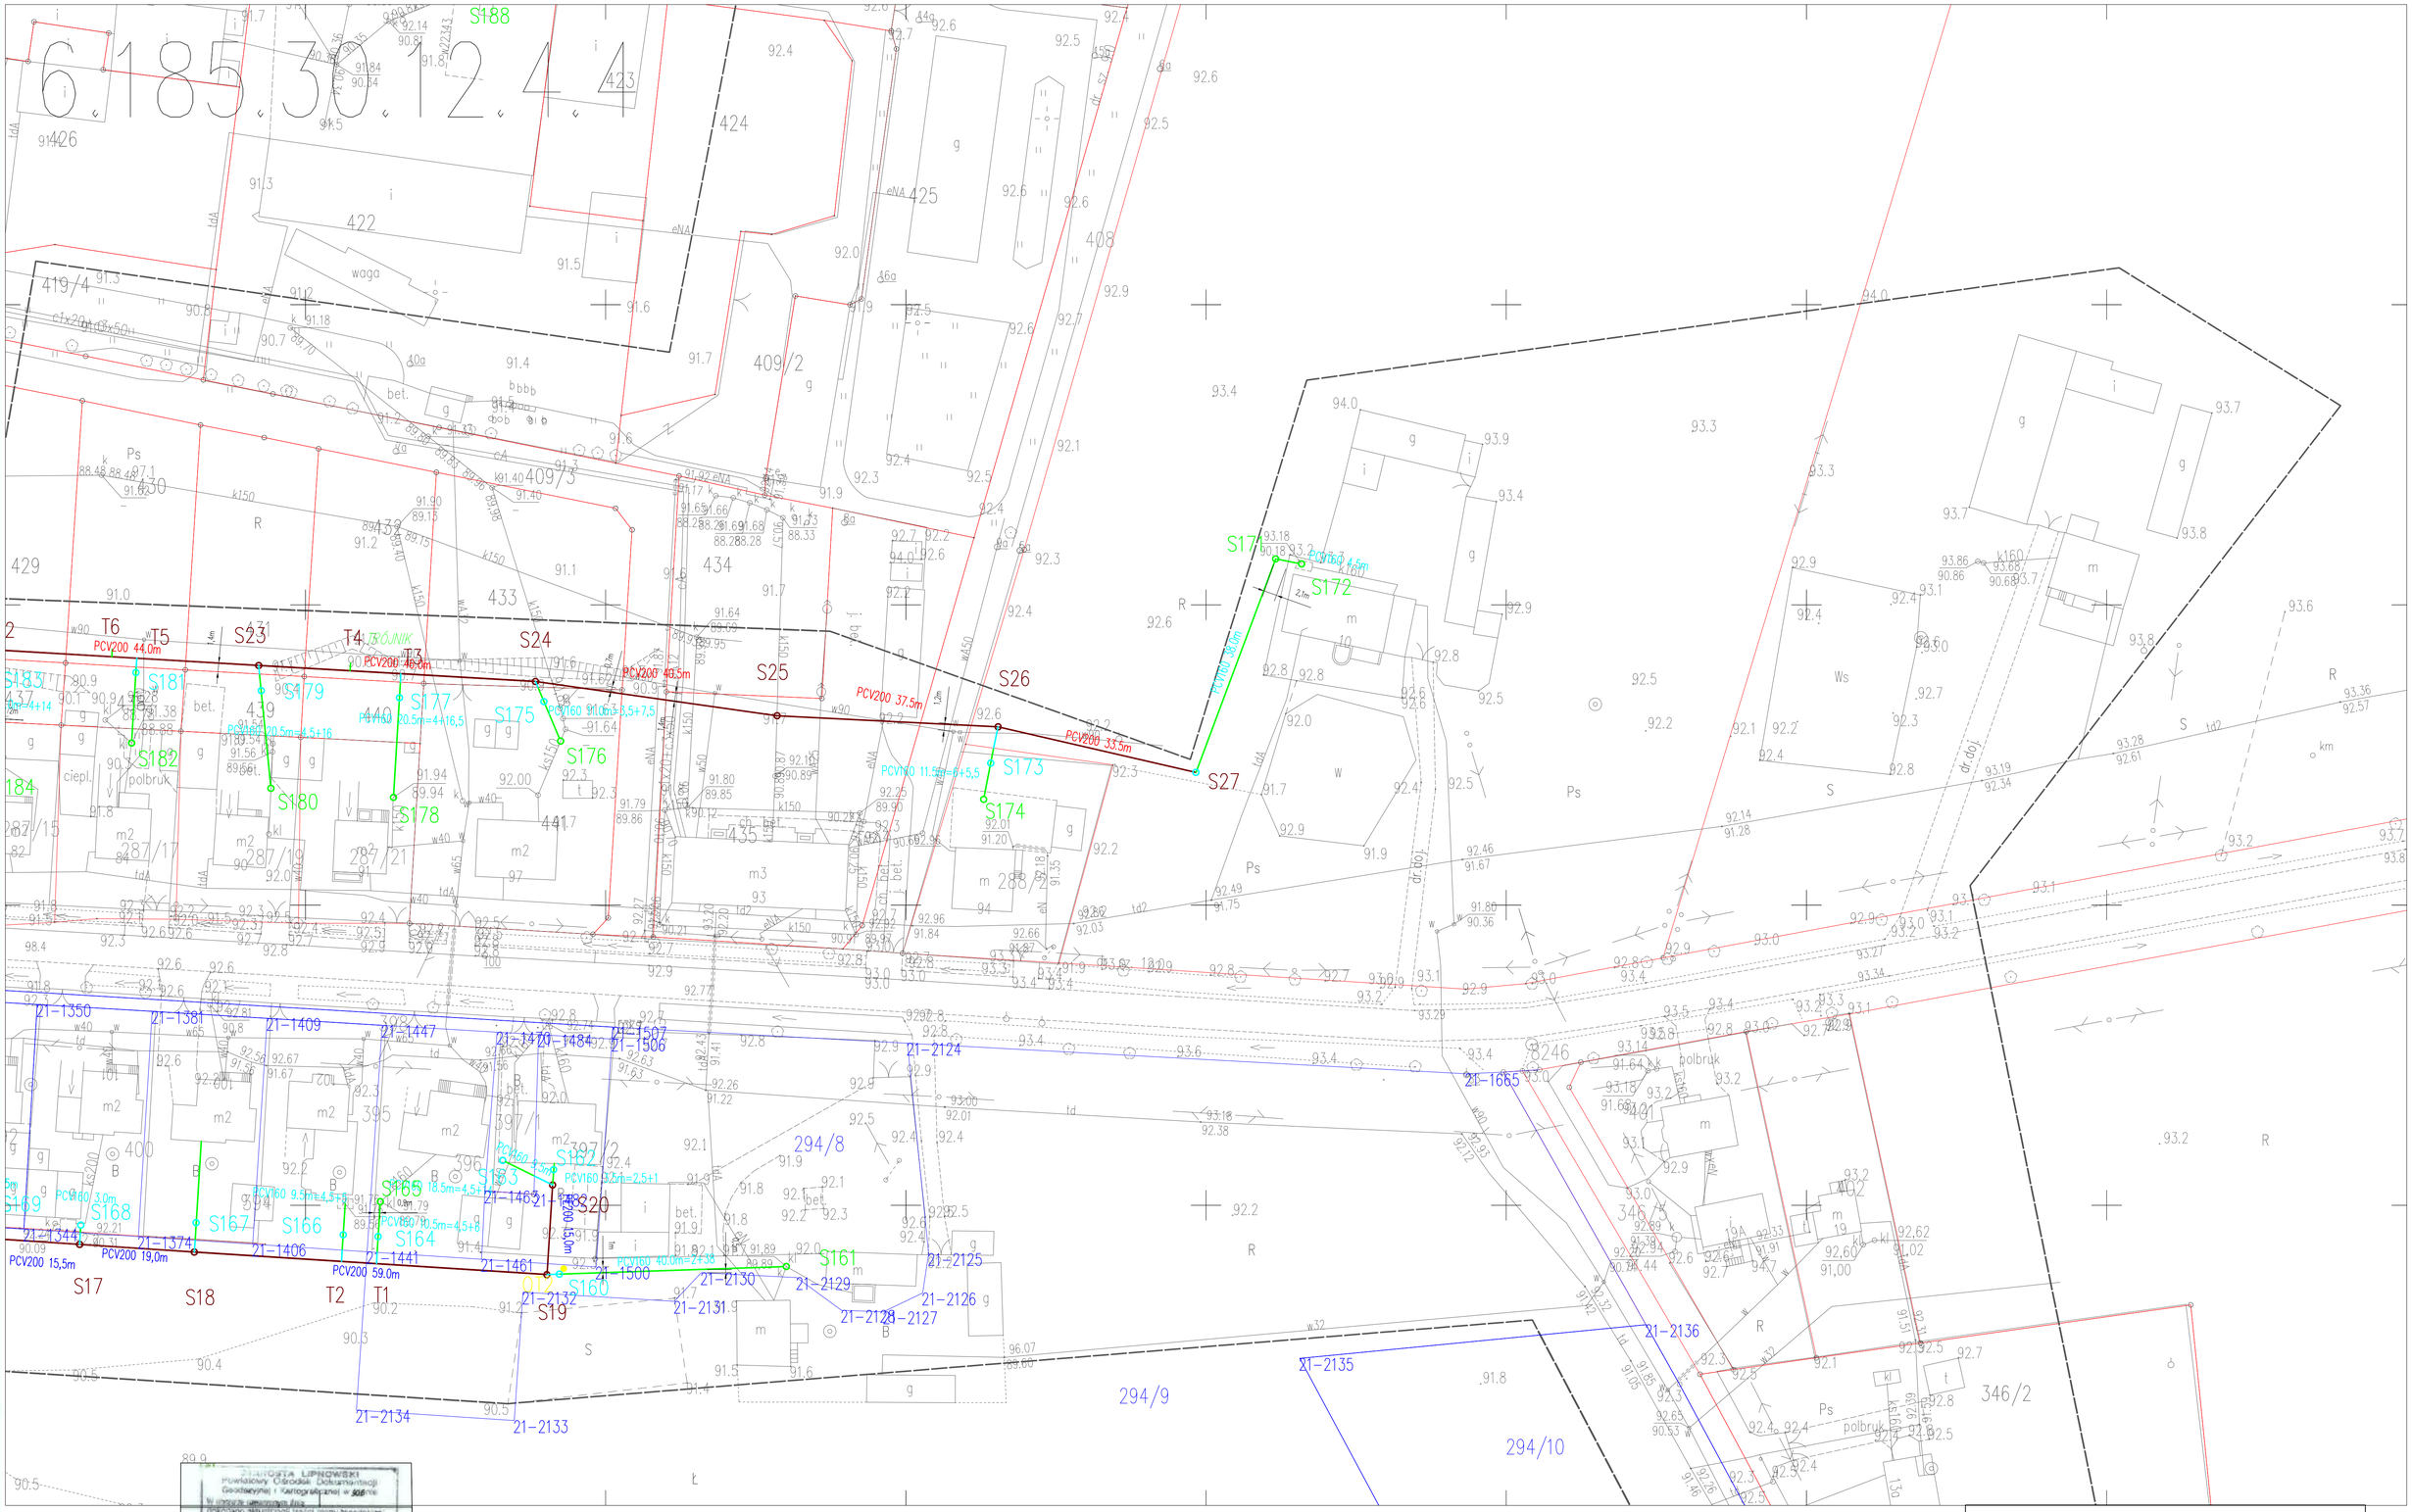

MAPA SYT– WYS DO CELÓW PROJEKTOWYCH

Mapa aktualna na dzień 15.02.2013r.
w zakresie zaznaczonym kolorem niebieskim

Nie wyklucza się istnienia w terenie urządzeń podziemnych ułożonych a nie zgłoszonych do inwentaryzacji geodezyjnej

6.185.30.12.4.4
1:500

STAROSTA LIPNOWSKI
Powiatowy Ośrodek Dokumentacji Geodezyjnej i Kartograficznej w Sochaczewie
W imieniu Starosty Lipnowskiego
dokonano aktualizacji treści mapy zasadniczej.
Dokumenty z pomiaru uzupełniającego przyjęto do zasobu powiatowego w dniu 18.03.2013 i zamieszczono pod nr 862-4447/2012
Niniejsza mapa może służyć do celów projektowych. Pozostałe cele będą możliwe wykonując dokumenty z pomiaru uzupełniającego przyjęte do zasobu powiatowego i zamieszczone w dniu 18.03.2013
Z up. STAROSTY
mgr inż. Piotr Ciesielski
Kierownik Powiatowego Ośrodka Dokumentacji Geodezyjnej i Kartograficznej w Lipnie

GEODETA
mgr inż. Roman Fabiański
upr. Lipno nr 333
PRZEDSIĘBIORSTWO USŁUG GEODEZYJNYCH I KARTOGRAFICZNYCH
mgr inż. Roman Fabiański
87-600 Lipno ul. Kołłątaja 12

12.4.2
12.4.3
13.3.3
17.2.2

Gm. LIPNO pow. lipnowski
Obręb Łochocin

Nie ma potrzeby przeprowadzania badania służebności gruntowej

Biuro Usług Inwestycyjnych "PRO-IN-KOM" Włocławek

Obiekt: Sieć kanalizacji sanitarnej z przykanalikami i pompowniami Łochocin gmina Lipno	Branża:	Sanitarna		
	Funkcja:	Imię i nazwisko		Podpis
	Opracował:	inż. Jerzy Karnowski		
	Projektował:	inż. Jerzy Karnowski upr.729/73 Bg;8386-5/55/86 Wk		
Temat: plan trasy sieci kanalizacji sanit. przykanalików i pompowni ścieków	Data	Skala	Nr rys.	Nr arkuszu
	10.2013	1:500	1	6