




Przebudowywany odcinek drogi

Jednostka projektowa:	 ul. Zimowa 18 87-800 Włocławek tel.com. 607 542 675		
Lokalizacja:	WOJEWÓDZTWO KUJAWSKO - POMORSKIE POWIAT LIPNOWSKI GMINA LIPNO OBREB LIPNO WIEŚ I Dz. 94, OBREB OKRAG Dz. 98		
Inwestor:	URZĄD GMINY LIPNO UL. MICKIEWICZA 29, 87-600 LIPNO		
Nazwa inwestycji:	" Przebudowa drogi gminnej Nr 170510C Okrag - Kolankowo ul. Spacerowa w m.Lipno Wieś I dz. Nr. 161 na długości 1.000 km.Włączenie w dr. Woj 557		
Stadium dokumentacji:	PROJEKT BUDOWLANY		
Nazwa rysunku:	Plan Orientacyjny		
Projektant:	mgr inż. Piotr Przybylski nr uprawnień budowlanych: KUP/0046/POOD/04	Podpis: 	
Asystent Projektanta:	Maciej Zarywczynski	Podpis: 	
SIERPIEŃ 2015 r.	Skala: 1:25 000	Branża: Drogowa	Nr Rysunku: 1






## Przekrój A

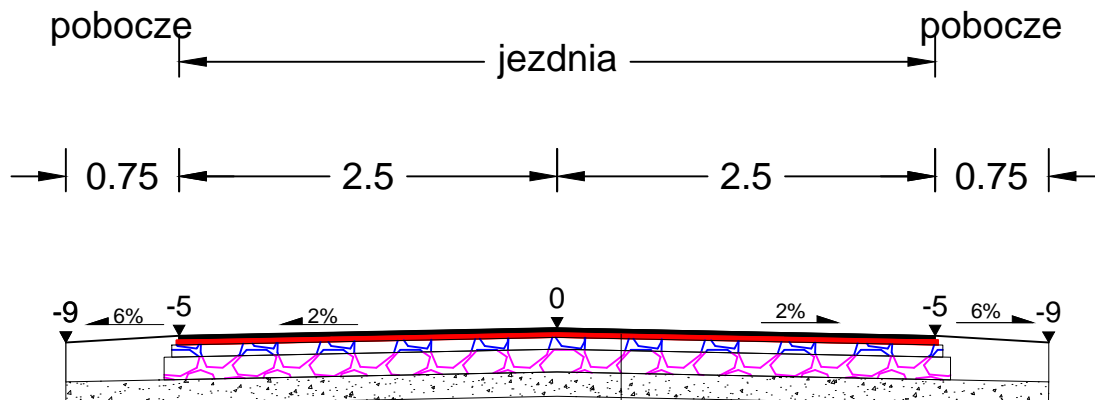



Warstwa scieralna z AC11S wg WT 2 2010 <small>Sprysk między warstwowi emulsją C60 BP5 ZMw ilości od 100 do 250 g/cm<sup>2</sup></small>	grub.4 cm
Warstwa wiążąca z AC11W wg WT 2 2010 <small>Sprysk między warstwowi emulsją C60 BP5 ZMw ilości od 1000 do 1600 g/cm<sup>2</sup></small>	grub. 4 cm
Górna warstwa podbudowy z mieszanki niezwiązanej z kruszywa łamanego stabilizowanego mechanicznie 0/31,5 wg WT 4 2010 r E ➤140Mpa I ⚡2,20	grub. 8 cm
Dolna warstwa podbudowy z mieszanki niezwiązanej z kruszywa łamanego stabilizowanego mechanicznie 0/31,5 wg WT 4 2010 r E ➤180Mpa I ⚡2,20	grub. 15 cm
Warstwa odsączająca	grub. 10 cm
Sprofilowane i zagęszczone podłoże gruntowe doprowadzone do G-1	

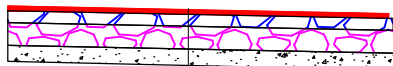


## Przekrój przez zjazd





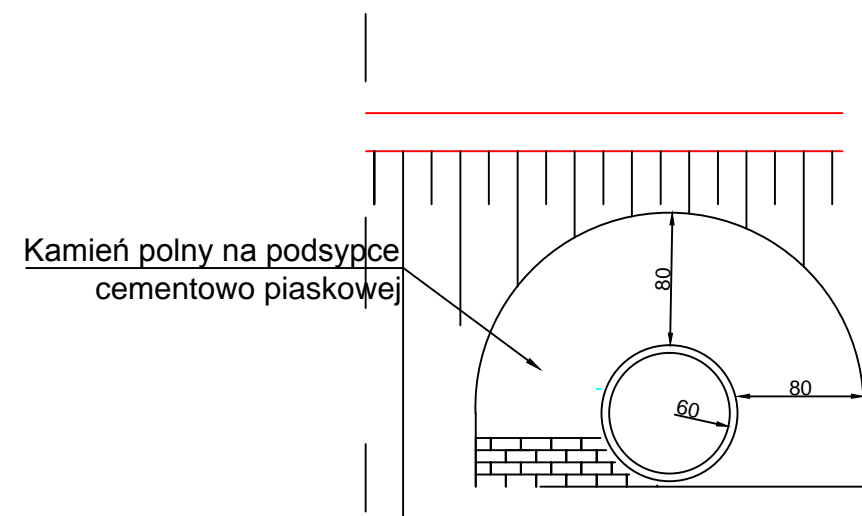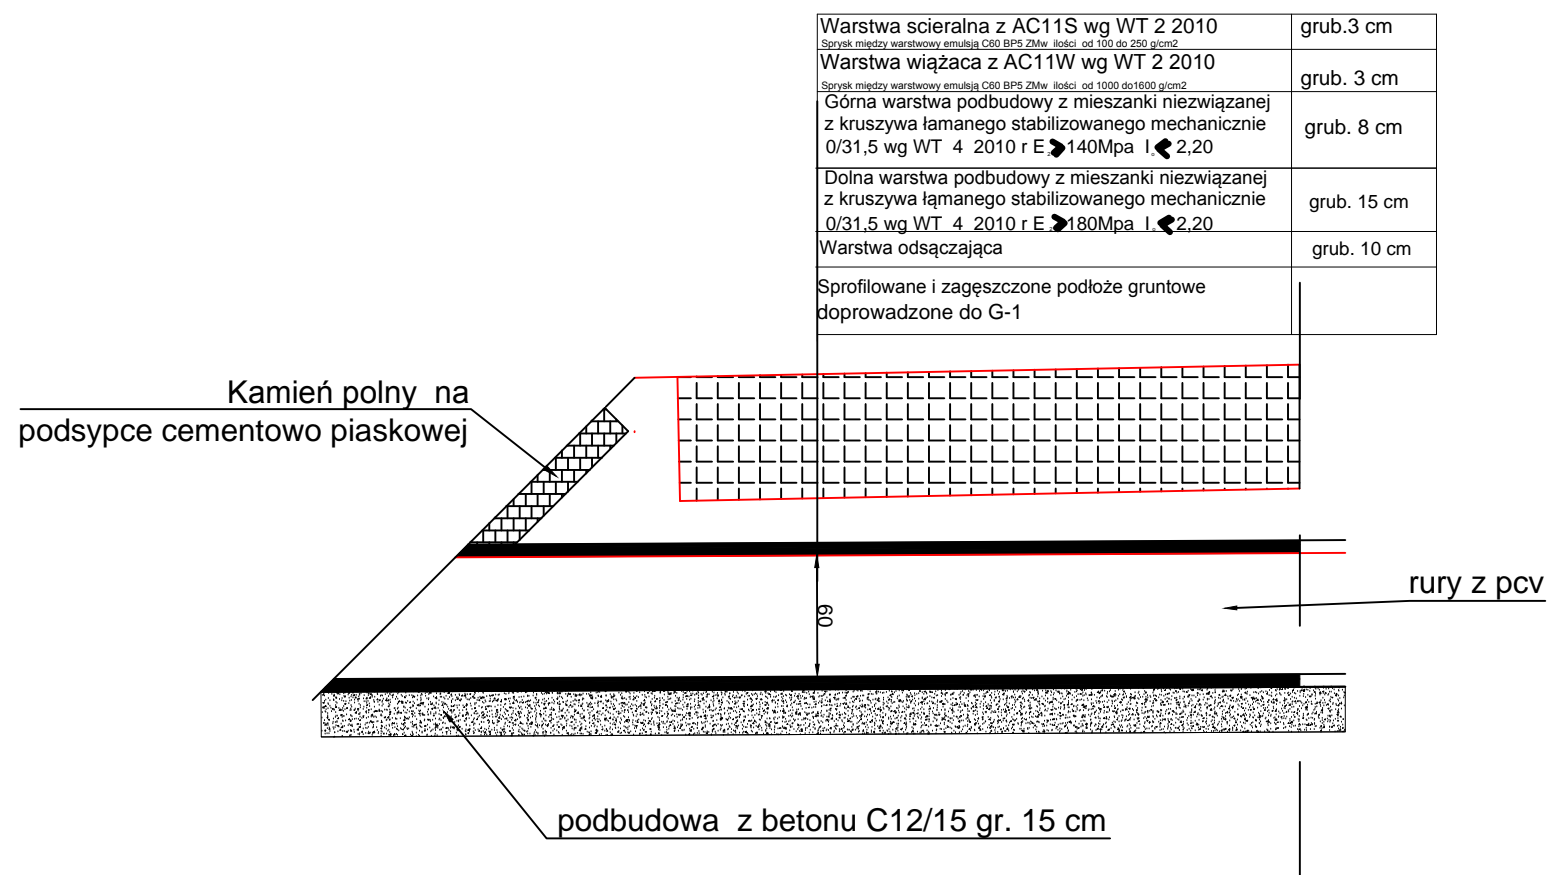


Warstwa wiążąca AC11W wg WT 2 2010 . <small>Sprysk między warstwowi emulsją C60 BP5 ZMw ilości od 1000 do 1600 g/cm<sup>2</sup></small>	grub. 4 cm
Górna warstwa podbudowy z mieszanki niezwiązanej z kruszywa łamanego stabilizowanego mechanicznie 0/31,5 wg WT 4 2010 r E ➤140Mpa I ⚡2,20	grub. 8 cm
Dolna warstwa podbudowy z mieszanki niezwiązanej z kruszywa łamanego stabilizowanego mechanicznie 0/31,5 wg WT 4 2010 r E ➤180Mpa I ⚡2,20	grub. 15 cm
Warstwa odsączająca	grub. 10 cm
Sprofilowane i zagęszczone podłoże gruntowe doprowadzone do G-1	

Jednostka projektowa:	<b>MOTYLES</b> kompleksowa obsługa budownictwa	87-800 Włocławek ul. Zimowa 18 tel.kom. 607 542 675
Lokalizacja:	<b>WOJEWÓDZTWO KUJAWSKO - POMORSKIE</b> <b>POWIAT LIPNOWSKI GMINA LIPNO</b> <b>OBREB LIPNO WIEŚ I Dz. 161, 129, 160</b>	
Inwestor:	URZĄD GMINY LIPNO UL. MICKIEWICZA 29, 87-600 LIPNO	
Nazwa inwestycji:	"Przebudowa drogi gminnej Nr 170510C Okrąg - Kolankowo ul. Spacerowa w m.Lipno Wieś I dz. Nr. 161 na długości 1.000 km.	
Stadium dokumentacji:	Projekt Budowlany	
Nazwa rysunku:	Przekroje Konstrukcyjne	
Projektant:	mgr inż. Piotr Przybylski nr uprawnień budowlanych: KUP/0046/POOD/04	Podpis: <i>Przybylski P.</i>
Asystent Projektanta:	Maciej Zaryczyński	Podpis: <i>Zaryczyński M.</i>
Skala:	Branża:	Nr Rysunku:

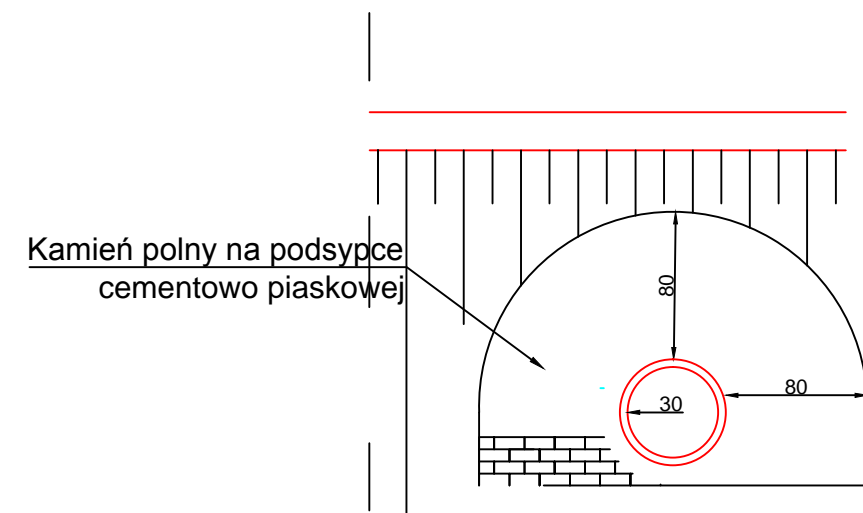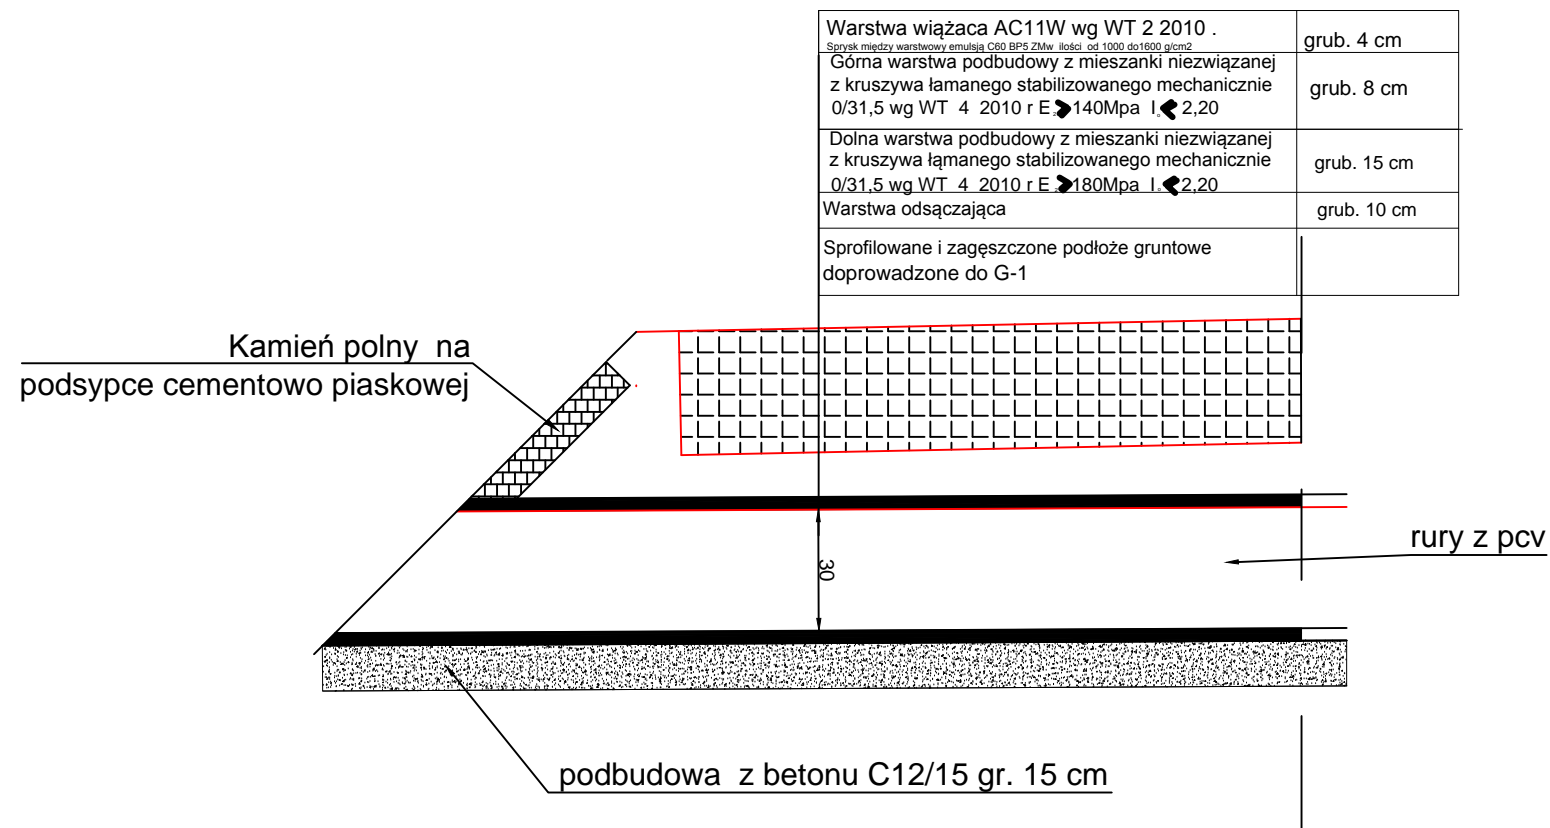

Jednostka projektowa:	 kompleksowa obsługa budownictwa	87-800 Włocławek ul. Zimowa 18 tel.kom. 607 542 675
Lokalizacja:	WOJEWÓDZTWO KUJAWSKO - POMORSKIE POWIAT LIPNOWSKI GMINA LIPNO OBRĘB LIPNO WIEŚ I Dz. 94, OBRĘB OKRĄG Dz. 98	
Inwestor:	URZĄD GMINY LIPNO UL. MICKIEWICZA 29, 87-600 LIPNO	
Nazwa inwestycji:	"Przebudowa drogi gminnej Nr 170510C Okrąg - Kolankowo ul. Spacerowa w m.Lipno Wieś I dz. Nr. 161 na długości 1.000 km.Włączenie w dr. Woj 557	
Stadium dokumentacji:	Projekt Budowlany	
Nazwa rysunku:	Przepust pod Drogą	
Projektant:	mgr inż. Piotr Przybylski <small>nr uprawnień budowlanych: KUP/0046/POOD/04</small>	Podpis: 
Asystent Projektanta:	Maciej Zarywczyński	Podpis: 
SIERPIEŃ 2015 r.	Skala: 1:50	Branża: Drogowa
		Nr Rysunku: 3-2



Jednostka projektowa:	 kompleksowa obsługa budownictwa	87-800 Włocławek ul. Zimowa 18 tel.kom. 607 542 675
Lokalizacja:	WOJEWÓDZTWO KUJAWSKO - POMORSKIE POWIAT LIPNOWSKI GMINA LIPNO OBRĘB LIPNO WIEŚ I Dz. 161, 129, 160	
Inwestor:	URZĄD GMINY LIPNO UL. MICKIEWICZA 29, 87-600 LIPNO	
Nazwa inwestycji:	"Przebudowa drogi gminnej Nr 170510C Okrąg - Kolankowo ul. Spacerowa w m.Lipno Wieś I dz. Nr. 161 na długości 1.000 km.	
Stadium dokumentacji:	Projekt Budowlany	
Nazwa rysunku:	Przepust pod zjazdem	
Projektant:	mgr inż. Piotr Przybylski nr uprawnień budowlanych: KUP/0046/POOD/04	Podpis: 
Asystent Projektanta:	Maciej Zarywczyński	Podpis: 
SIERPIEŃ 2015 r.	Skala: 1:50	Branża: Drogowa
		Nr Rysunku: 3-3