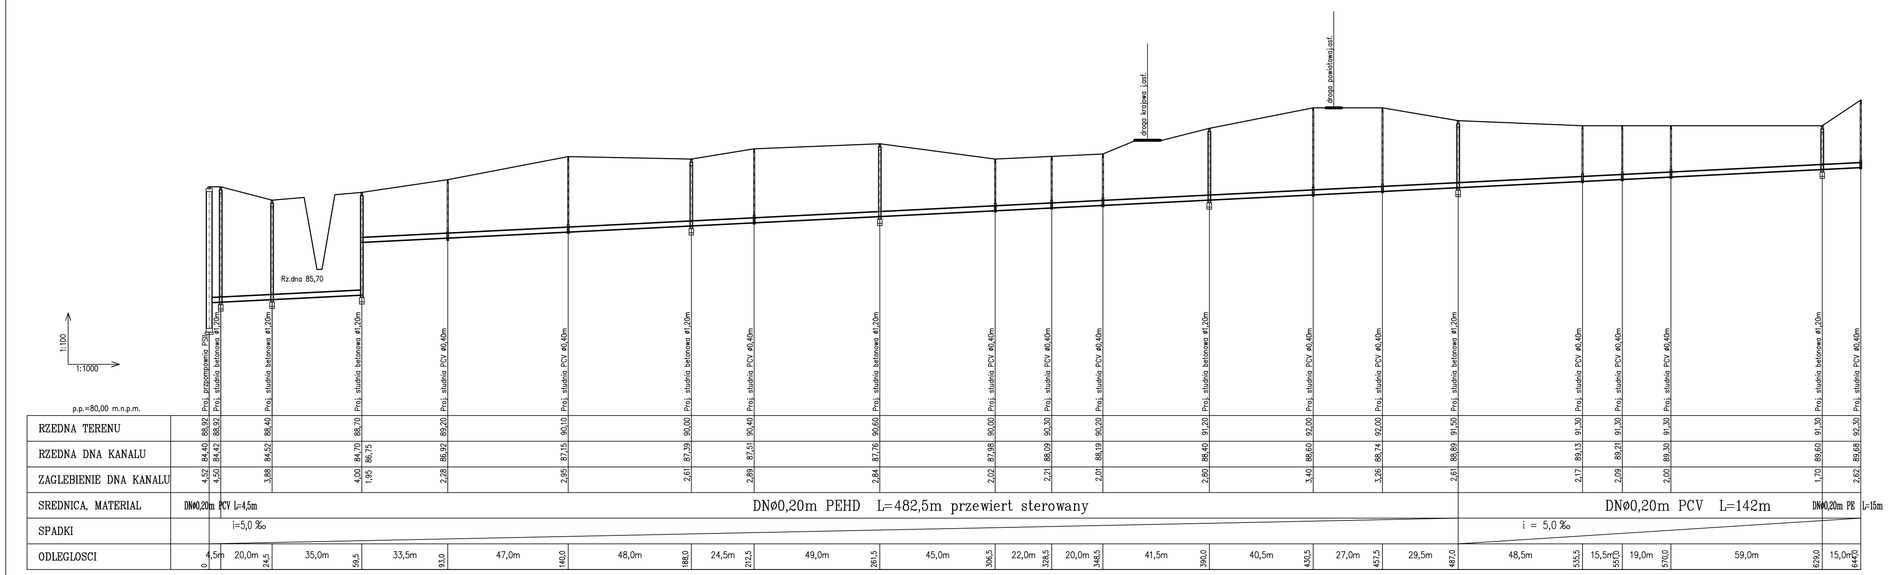
Rz.dno 85,70
droga krajowa I.rzęd.
droga powiatowa I.rzęd.
1:100
1:1000
p.p.=80,00 m.n.p.m.

| | | |