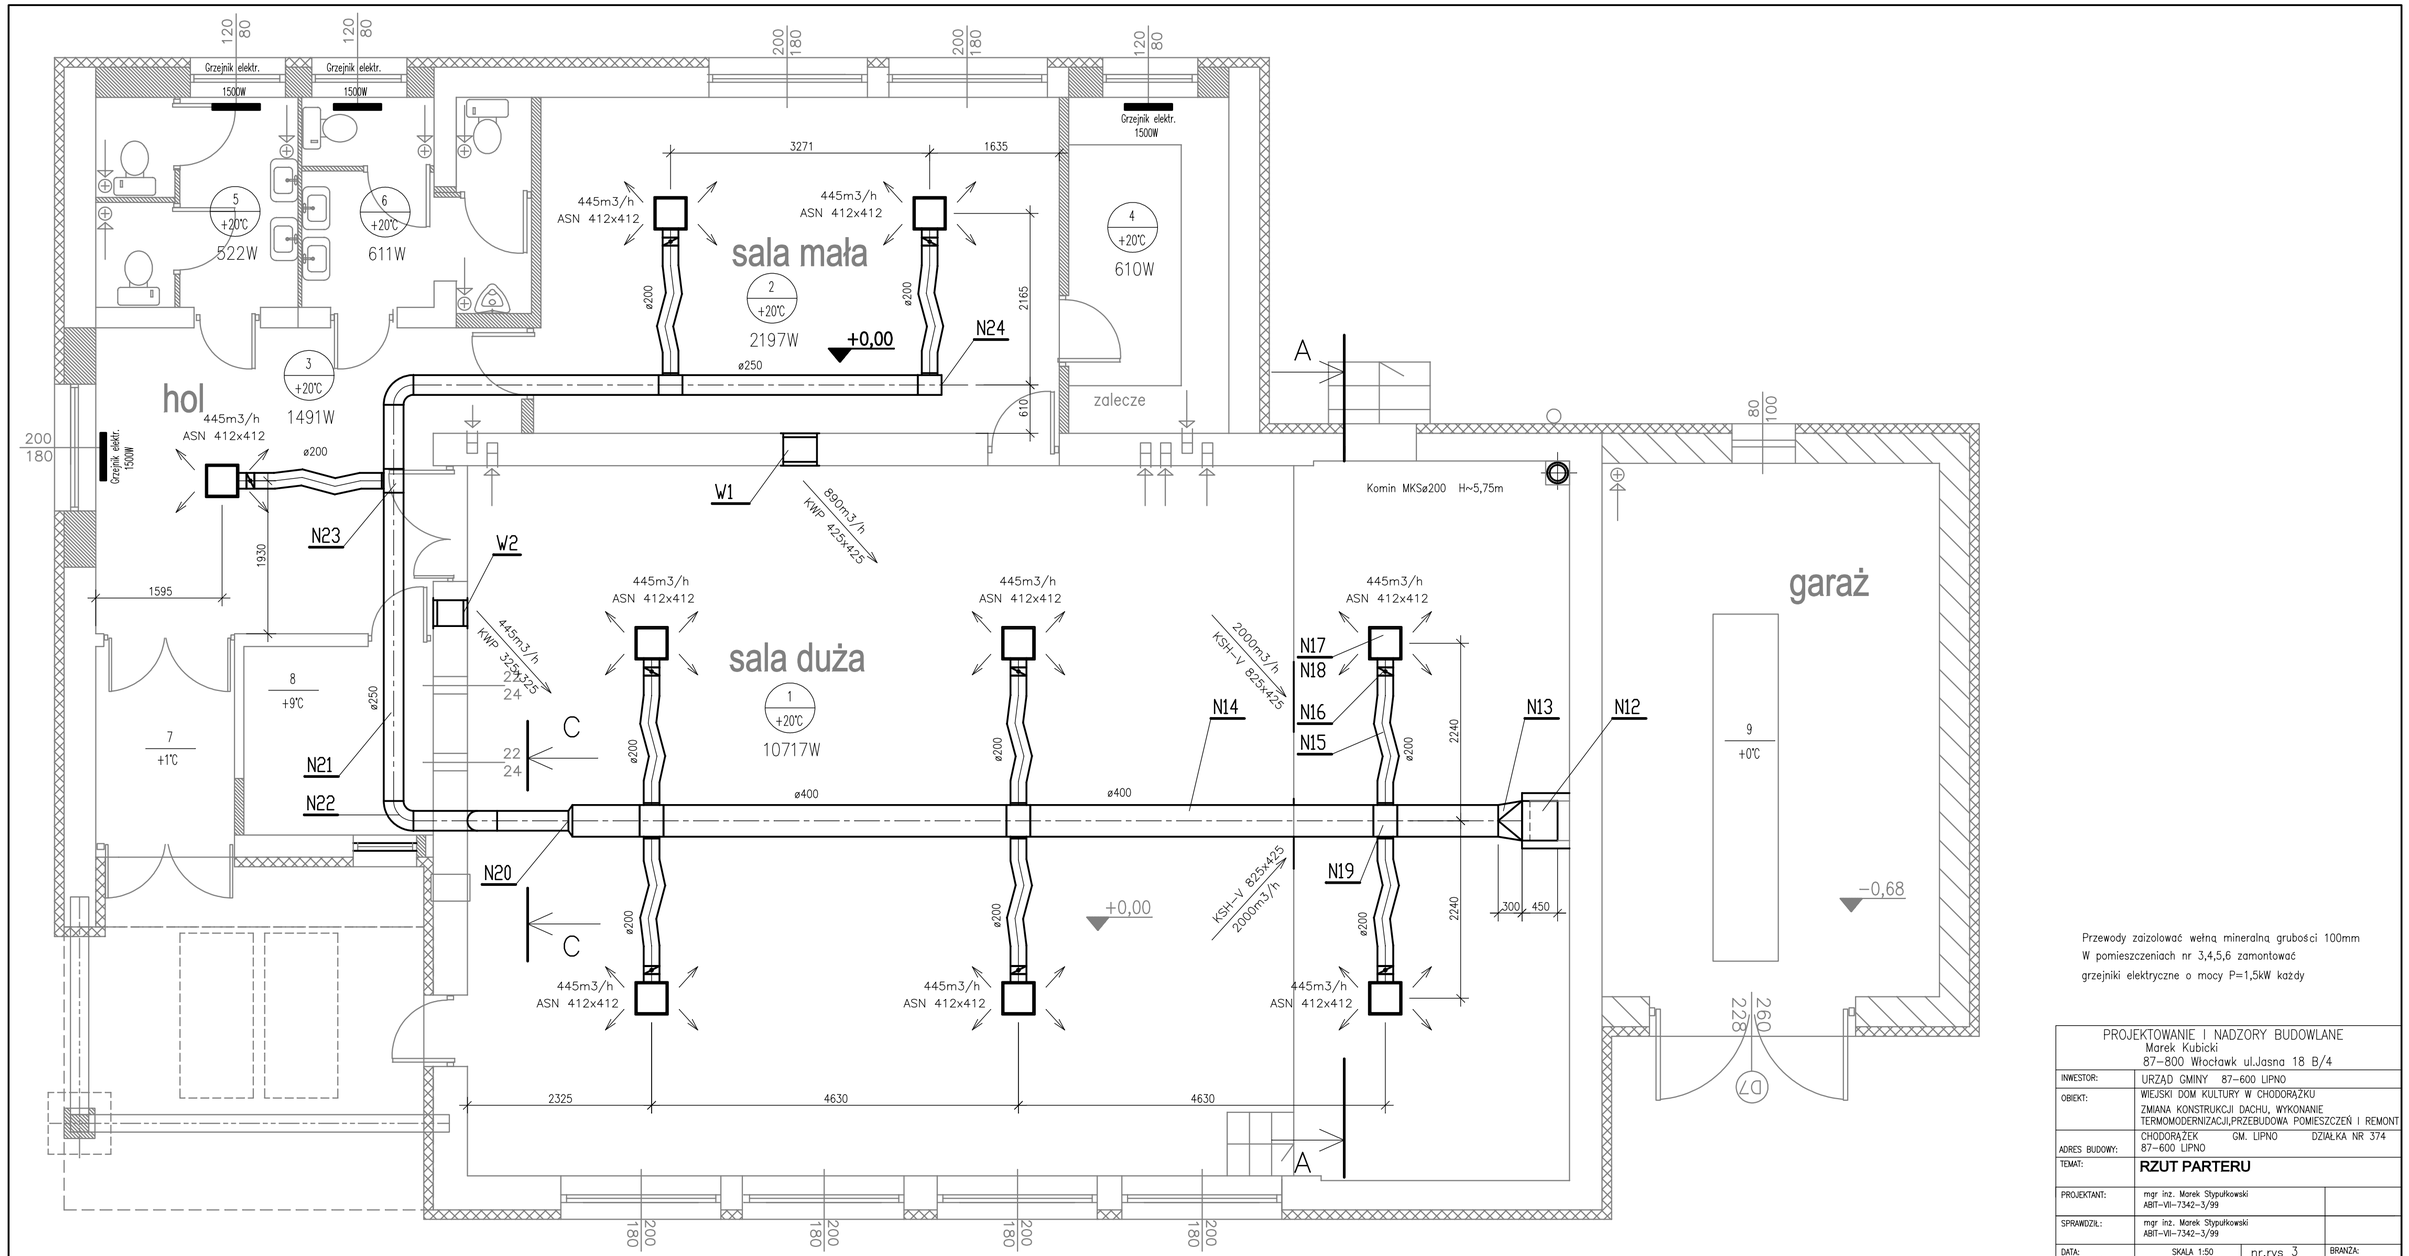

PROJEKTOWANIE I NADZORY BUDOWLANE
Marek Kubicki
87-800 Włocławek ul.Jasna 18 B/4

INWESTOR:	URZĄD GMINY 87-600 LIPNO
OBIEKT:	WIEJSKI DOM KULTURY W CHODORĄŻKU ZMIANA KONSTRUKCJI DACHU, WYKONANIE TERMOMODERNIZACJI,PRZEBUDOWA POMIESZCZEŃ I REMONT
ADRES BUDOWY:	CHODORĄŻEK GM. LIPNO DZIAŁKA NR 374 87-600 LIPNO
TEMAT:	**RZUT PARTERU**
PROJEKTANT:	mgr inż. Marek Stypułkowski ABIT-VII-7342-3/99
SPRAWDZIŁ:	mgr inż. Marek Stypułkowski ABIT-VII-7342-3/99
DATA: Listopad 2009	SKALA 1:50 nr.rys 3 str. BRANŻA: Sanitarna