


Przekrój A-A

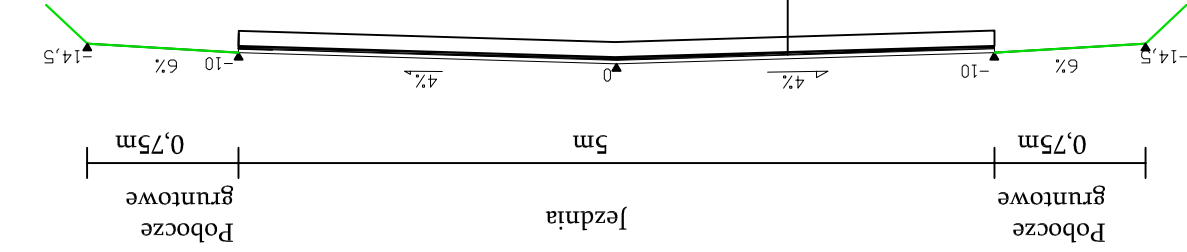

podwójne powierzchniowe utrwalenie 8/11 i 5/8.
 warstwa wytrawiacza z mieszanki mineralno bitumicznej 75kg/m²
 podbudowa z kruszywa łamanego stabilizowanego
 mechanicznie gr 5 cm warstwa górna
 istniejąca nawierzchnia z kruszywa łamanego jako podbudowa

Jednostka projektowa: MOTYLEŚ kompleksowa obsługa budowlana 87-800 Włocławek ul. Toruńska 53b m 15 tel.com. 607 542 675		Lokalizacja: Województwo Kujawsko Pomorskie Powiat Lipnowski Gmina Lipno, Obręb Kłokoc	Inwestor: Urząd Gminy w Lipnie ul. Mickiewicza 29 87-600 Lipno	Nazwa inwestycji: Remont drogi gminnej Kłokoc - Tomaszewo	Stadium dokumentacji: Projekt Budowlany	Nazwa rysunku: Przekroje Normalne	Projektant: mgr inż. Piotr Przybylski nr uprawnień budowlanych: KUP/0046/POD/04 Podpis: <i>Przybylski P.</i>	Skala: 1:50	Branża: Drogowa	Nr Rysunku: 2
---	--	--	--	--	--	--------------------------------------	---	----------------	--------------------	------------------