


# Gm.LIPNO pow. lipnowski

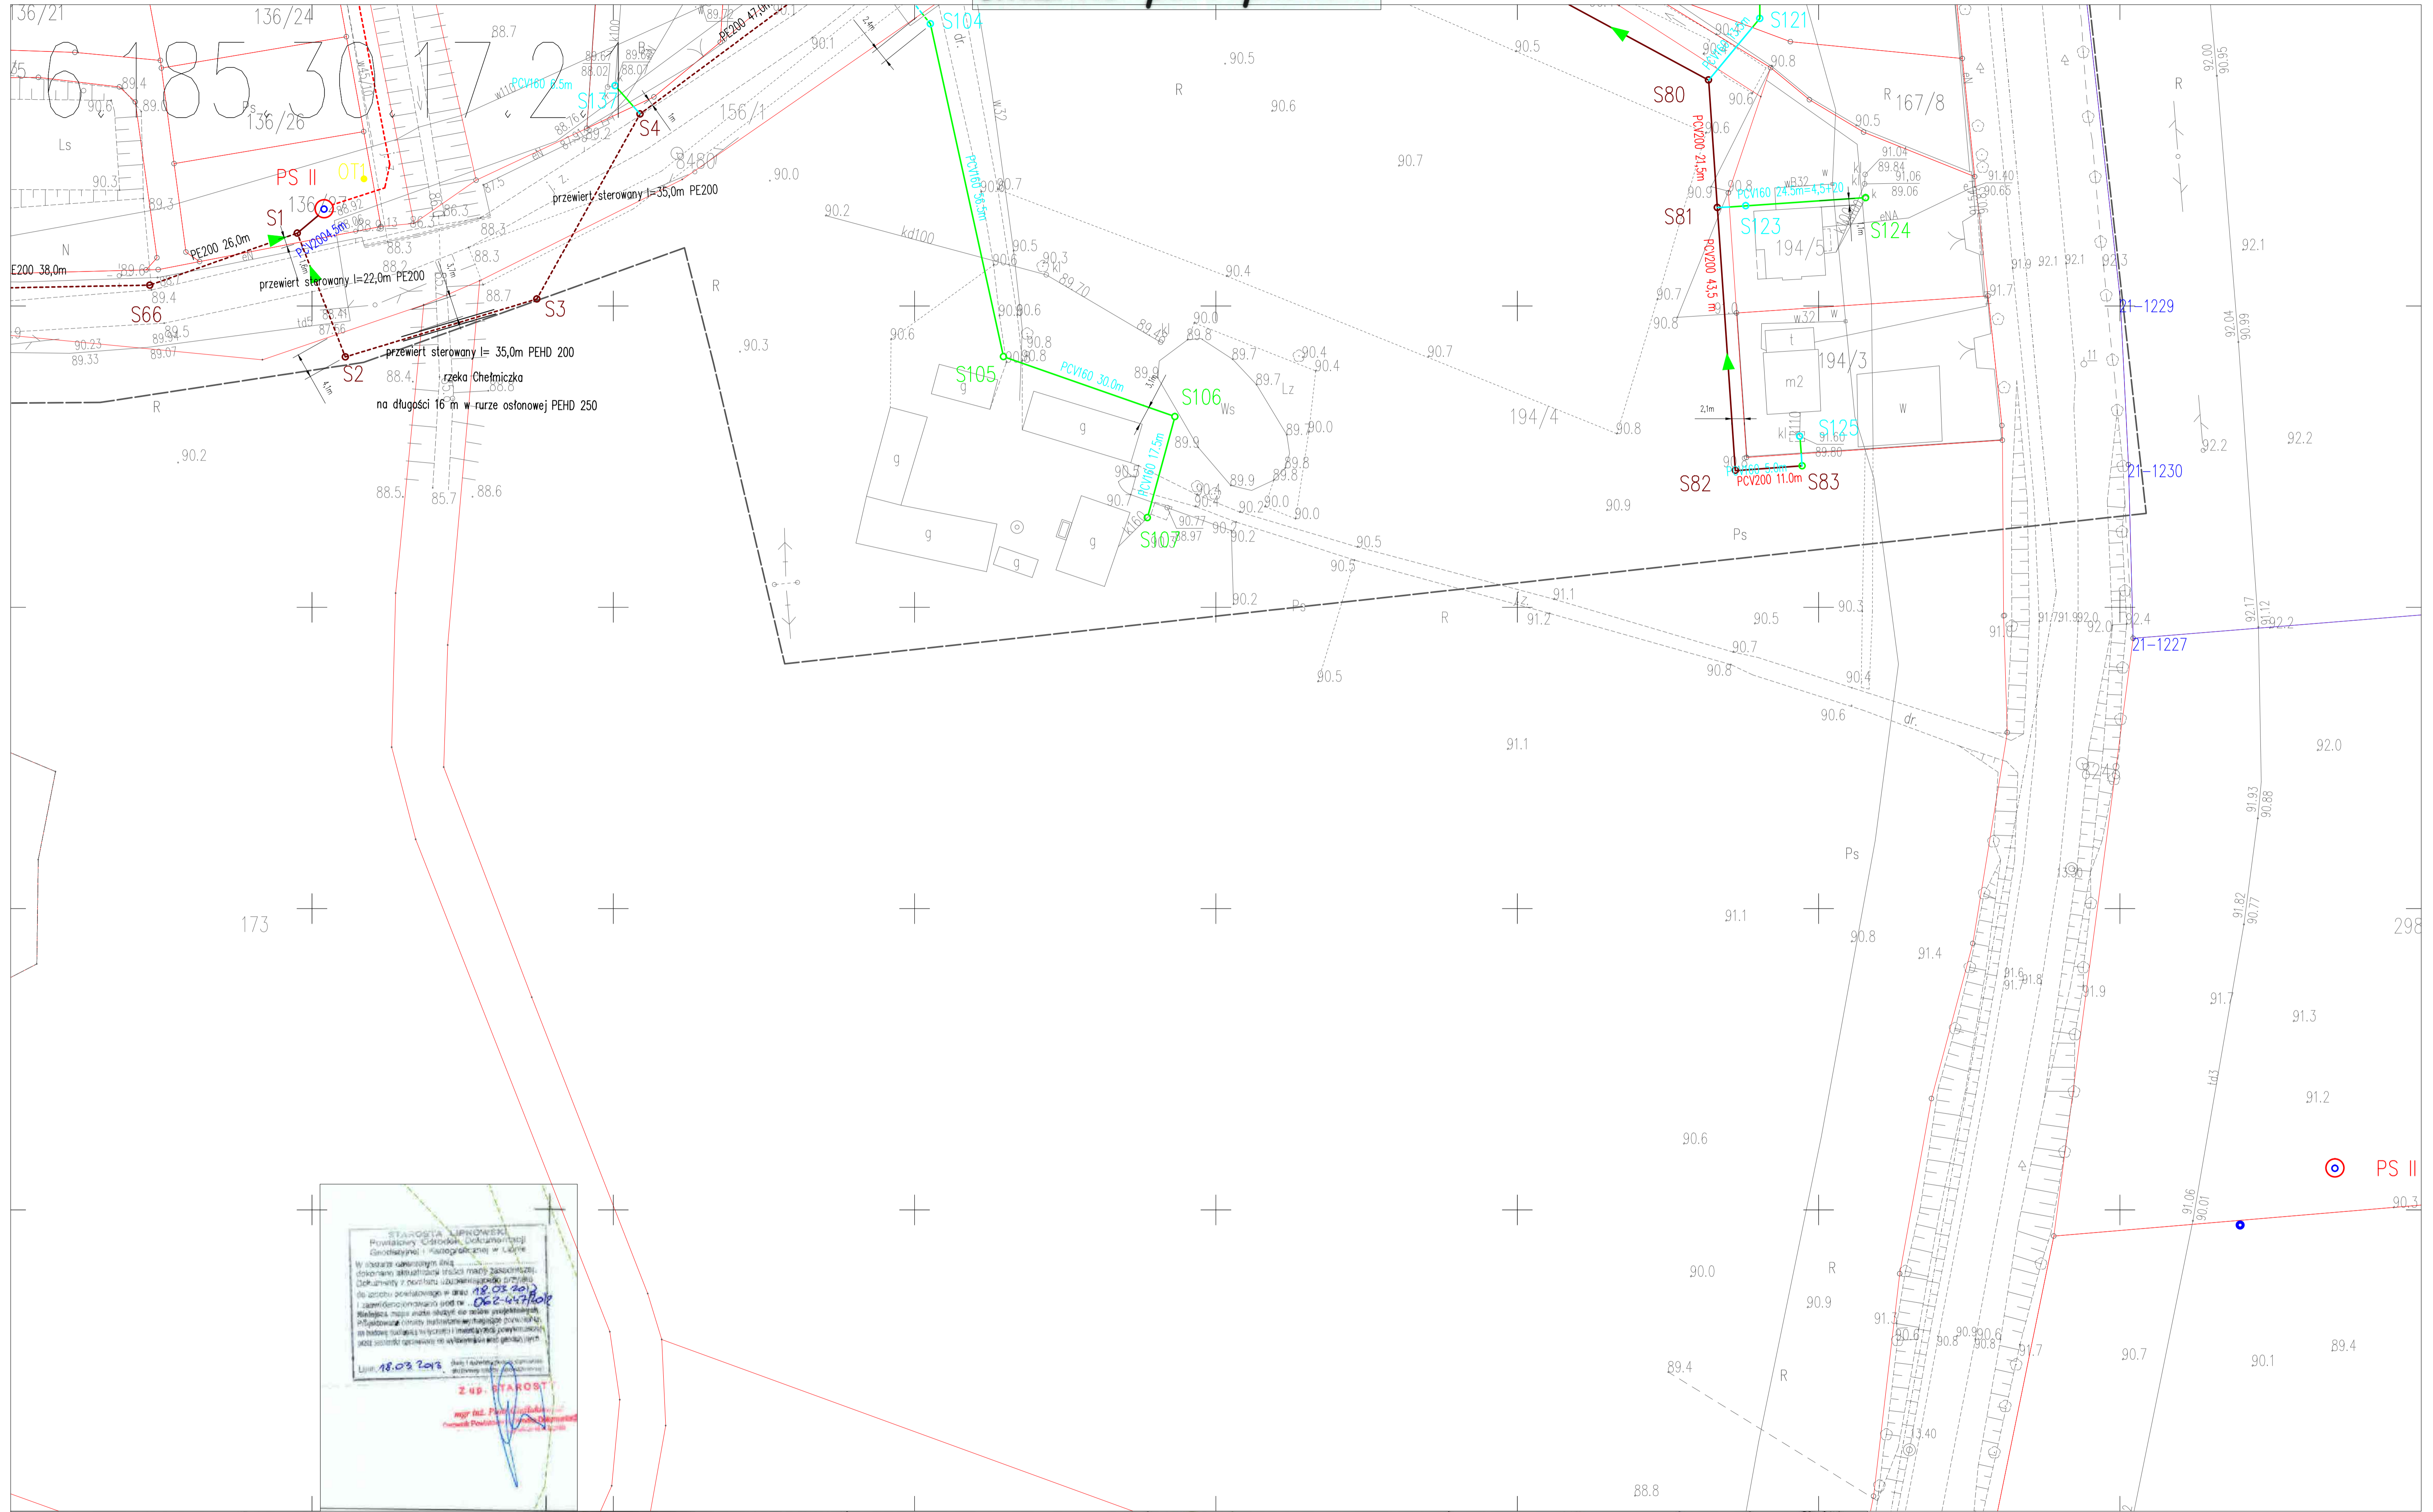

STANOWISKO LIPNO  
Pracownia Usług Geodezyjnych i Kartograficznych w Lipnie  
W oparciu o stanowiący stan  
dokonano aktualizacji stanu  
dokumentacji z portala usluggeodezyjne.pl  
do stanu powstającego w dniu 18.02.2013  
i zamieszczono go w formie  
Mapy. Mapa ma charakter poglądowy.  
Wskazuje ona jedynie stan faktyczny  
stanu istniejącego na terenie i nie gwarantuje  
jej dokładności w odniesieniu do wybranych  
danych.

18.02.2013

**Z UP. STAROSTY**  
mgr inż. Paweł...

**6.185.30.17.2.1**  
1:500


## MAPA SYT – WYS DO CELÓW PROJEKTOWYCH

Mapa aktualna na dzień 15.02.2013r.  
w zakresie zaznaczonym kolorem niebieskim

Nie wyklucza się istnienia w terenie  
urządzeń podziemnych ukrytych a nie  
zgłoszonych do inwentaryzacji geodezyjnej

**GEODETA**  
mgr inż. Roman Pabiarcki  
ul. Karkuski 12  
87-400 Lipno  
tel. 54 287 21 83  
REGON 141086527

PRZEDSIĘWZIĘTWO USŁUG  
GEODEZYJNYCH I KARTOGRAFICZNYCH  
mgr inż. Roman Pabiarcki  
ul. Karkuski 12  
87-400 Lipno  
tel. 54 287 21 83  
REGON 141086527

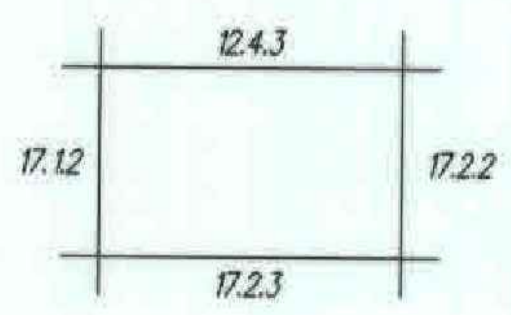

Gm. Lipno pow. lipnowski  
Ciepłe Łochy  
Nie ma potrzeby przeprowadzania badania służebności gruntowej