


Gm.LIPNO dow. lipnowski

6.185.30.12.4.1

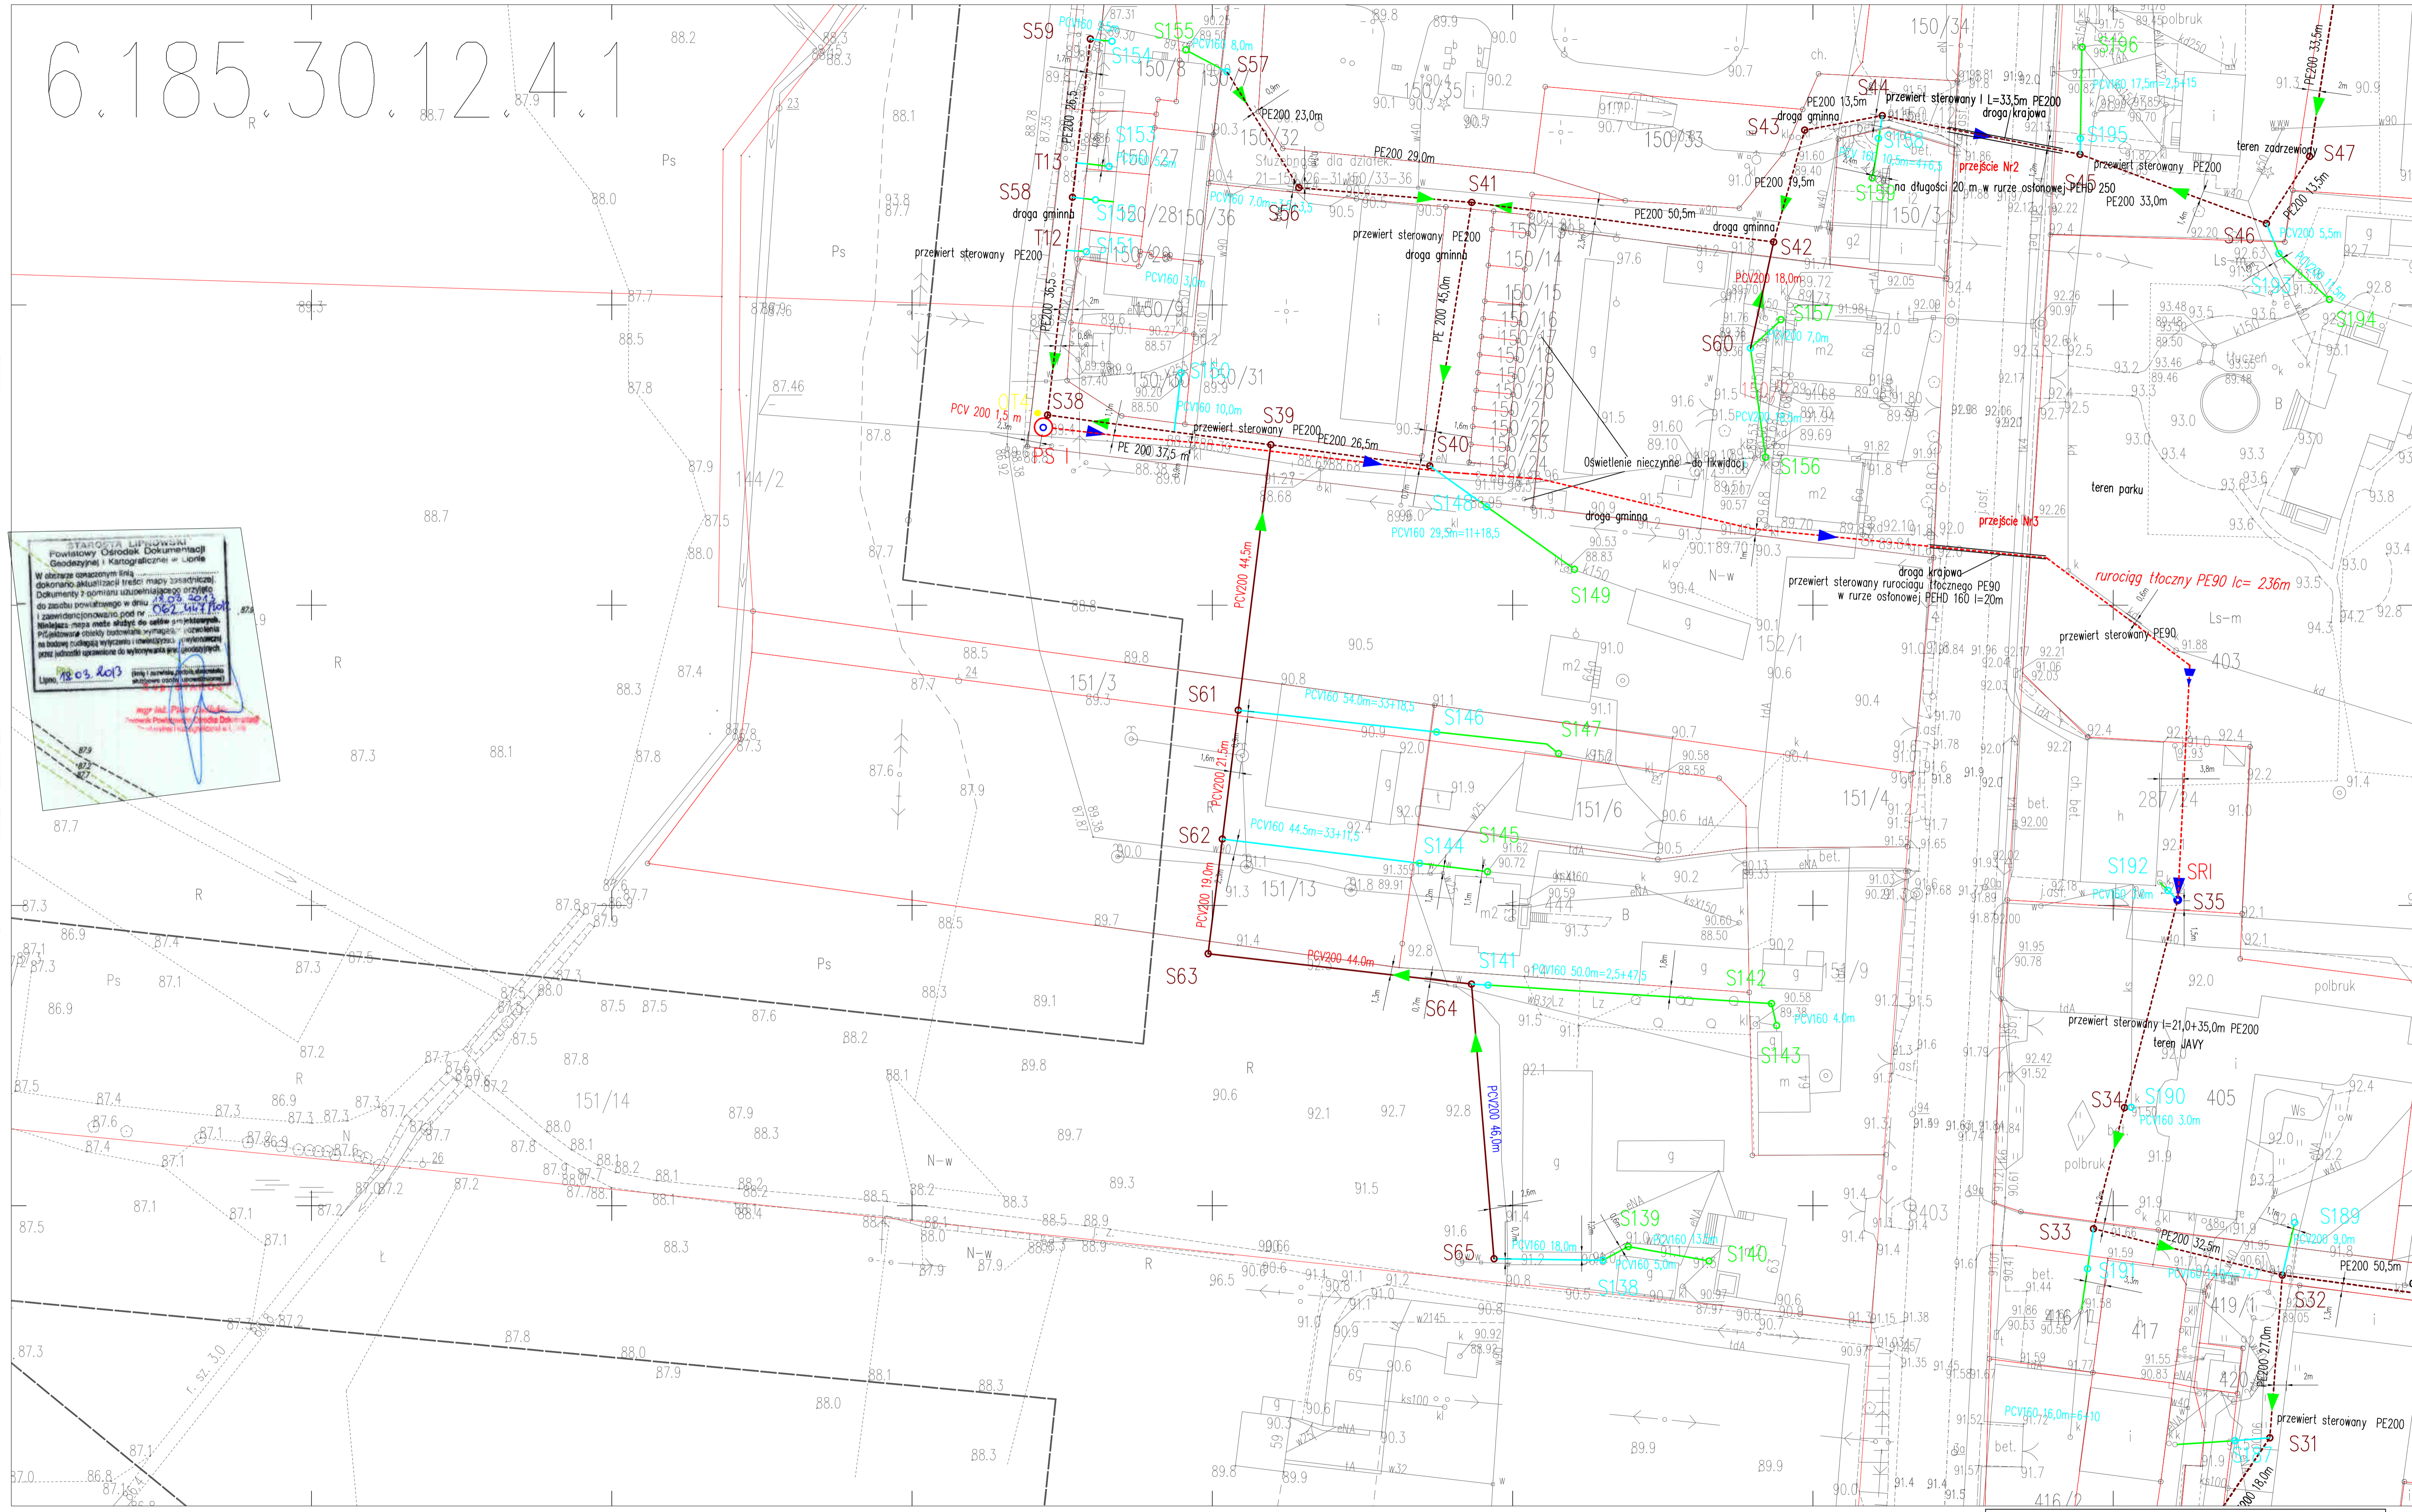

STAROSTA LIPNOWSKI
Powiatowy Ośrodek Dokumentacji
Geodezyjnej i Kartograficznej w Lipnie
W obszarze oznaczonym linią
dokonano aktualizacji treści mapy zasadniczej
dokumentu 7 z pomiaru utwierdzonego orzeczonego
do zapisu powiatowego w dniu 06.02.2013 r.
i zawiadzenia/ozwolenia pod nr 062/147/13/01
Niniejsza mapa może służyć do celów projektowych.
Podstawne dane techniczne: wyznaczenie i wyliczenia
zgodnie z przepisami o wyznaczeniu i wyliczeniach
zgodnie z przepisami o wyznaczeniu i wyliczeniach
Lipno, 18.05.2013 r.


6.185.30.12.4.1
1:500

MAPA SYT- WYS DO CELÓW PROJEKTOWYCH

Mapa składowa na dzień 15.02.2013 r.
w zakresie zaznaczonym kolorem niebieskim

Nie wyklucza się istnienia w terenie
urządzeń podziemnych ulicznych a nie
zgłoszonych do inwentaryzacji geodezyjnej

GEODETA
mgr inż. Roman Piłkiewicz
ul. Słowacki 11, 88-300 Lipno
PRZEDSIĘWZIĘCIE WYKONANIA
PROJEKTOWYCH I KARTOGRAFICZNYCH
mgr inż. Roman Piłkiewicz
ul. Słowacki 11, 88-300 Lipno

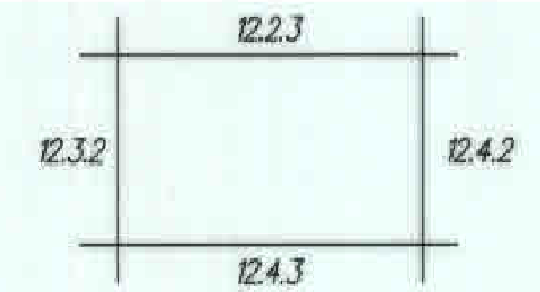

Gm. LIPNO pow. lipnowski
Obręb: Lochocin
Nie ma potrzeby przeprowadzania badania słuszności gruntowej

Biuro Usług Inwestycyjnych "PRO-IN-KOM" Włocławek			
Objekt:	Sieć kanalizacji sanitarnej z przykanalikami i pompowniami Lochocin Gmina Lipno		
Branża:	Sanitarna		
Funkcja:	Imię i nazwisko	Podpis	
Opracował:	inż. Jerzy Kamowski		
Projektował:	inż. Jerzy Kamowski upr.729/13 Bgr336-5/55/66 Wk		
Temat:	plan trasy sieci kanalizacji sanit. przykanaliki i pompowni ścieków		
Data:	Skala:	Nr rys.	Nr arkusza
10.2013	1:500	1	8