



Remontowana droga

| | | | |
|-----------------------|---|--|---|
| Jednostka projektowa: |  MOTYLES kompleksowa obsługa budownictwa | | ul. Zimowa 18 87-800 Włocławek tel.kom. 607 542 675 |
| Lokalizacja: | WOJEWÓDZTWO KUJAWSKO-POMORSKIE POWIAT LIPNOWSKI GMINA LIPNO DZ. NR 21/2 OB. OŚMIAŁOWO | | |
| Inwestor: | URZĄD GMINY LIPNO UL. MICKIEWICZA 29, 87-600 LIPNO | | |
| Nazwa inwestycji: | Remont drogi gminnej Osmiałowo - Maliszewo nr 170537 C od km 0+000 do km 0+400. | | |
| Stadium dokumentacji: | PROJEKT BUDOWLANY | | |
| Nazwa rysunku: | Plan Orientacyjny | | |
| Projektant: | mgr inż. Piotr Przybylski nr uprawnień budowlanych: KUP/0046/POOD/04 | Podpis:  | |
| Asystent Projektanta: | Maciej Zarywczyński | Podpis:  | |
| Maj 2014 r. | Skala: 1:25 000 | Branża: Drogową | Nr Rysunku: 1 |

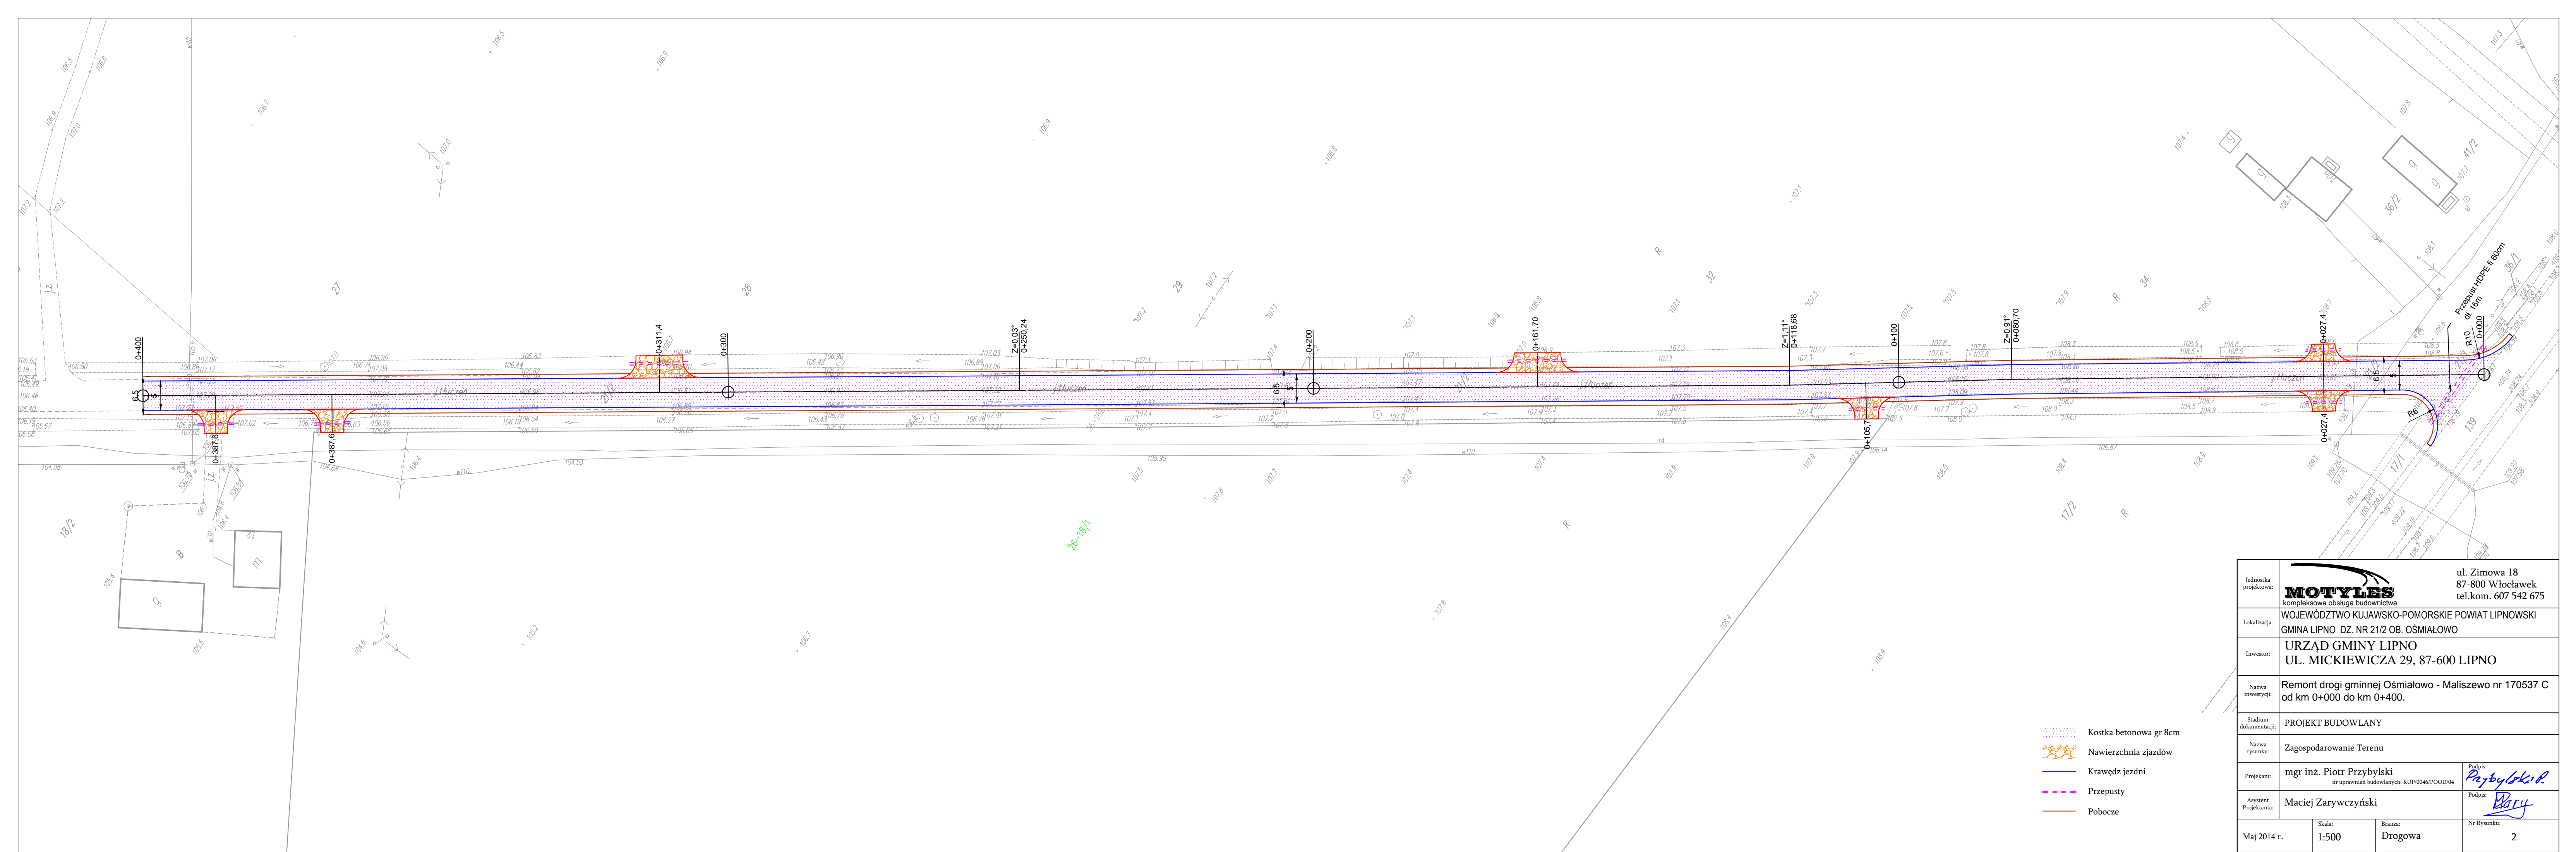


- Kostka betonowa gr 8cm
- Nawierzchnia zjazdów
- Krawędź jezdni
- Przepusty
- Pobocze

| | | |
|-----------------------|---|--|
| Jednostka projektowa: |  ul. Zimowa 18 87-800 Włocławek tel.kom. 607 542 675 | |
| Lokalizacja: | WOJEWÓDZTWO KUJAWSKO-POMORSKIE POWIAT LIPNOWSKI GMINA LIPNO DZ. NR 21/2 OB. OŚMIAŁOWO | |
| Inwestor: | URZĄD GMINY LIPNO UL. MICKIEWICZA 29, 87-600 LIPNO | |
| Nazwa inwestycji: | Remont drogi gminnej Ośmiałowo - Maliszewo nr 170537 C od km 0+000 do km 0+400. | |
| Stadium dokumentacji: | PROJEKT BUDOWLANY | |
| Nazwa rysunku: | Zagospodarowanie Terenu | |
| Projektant: | mgr inż. Piotr Przybylski nr uprawnień budowlanych: KUP/0046/POOD/04 | Podpis:  |
| Asystent Projektanta: | Maciej Zarywczyński | Podpis:  |
| Maj 2014 r. | Skala: 1:500 | Branża: Drogowa |
| | | Nr Rysunku: 2 |

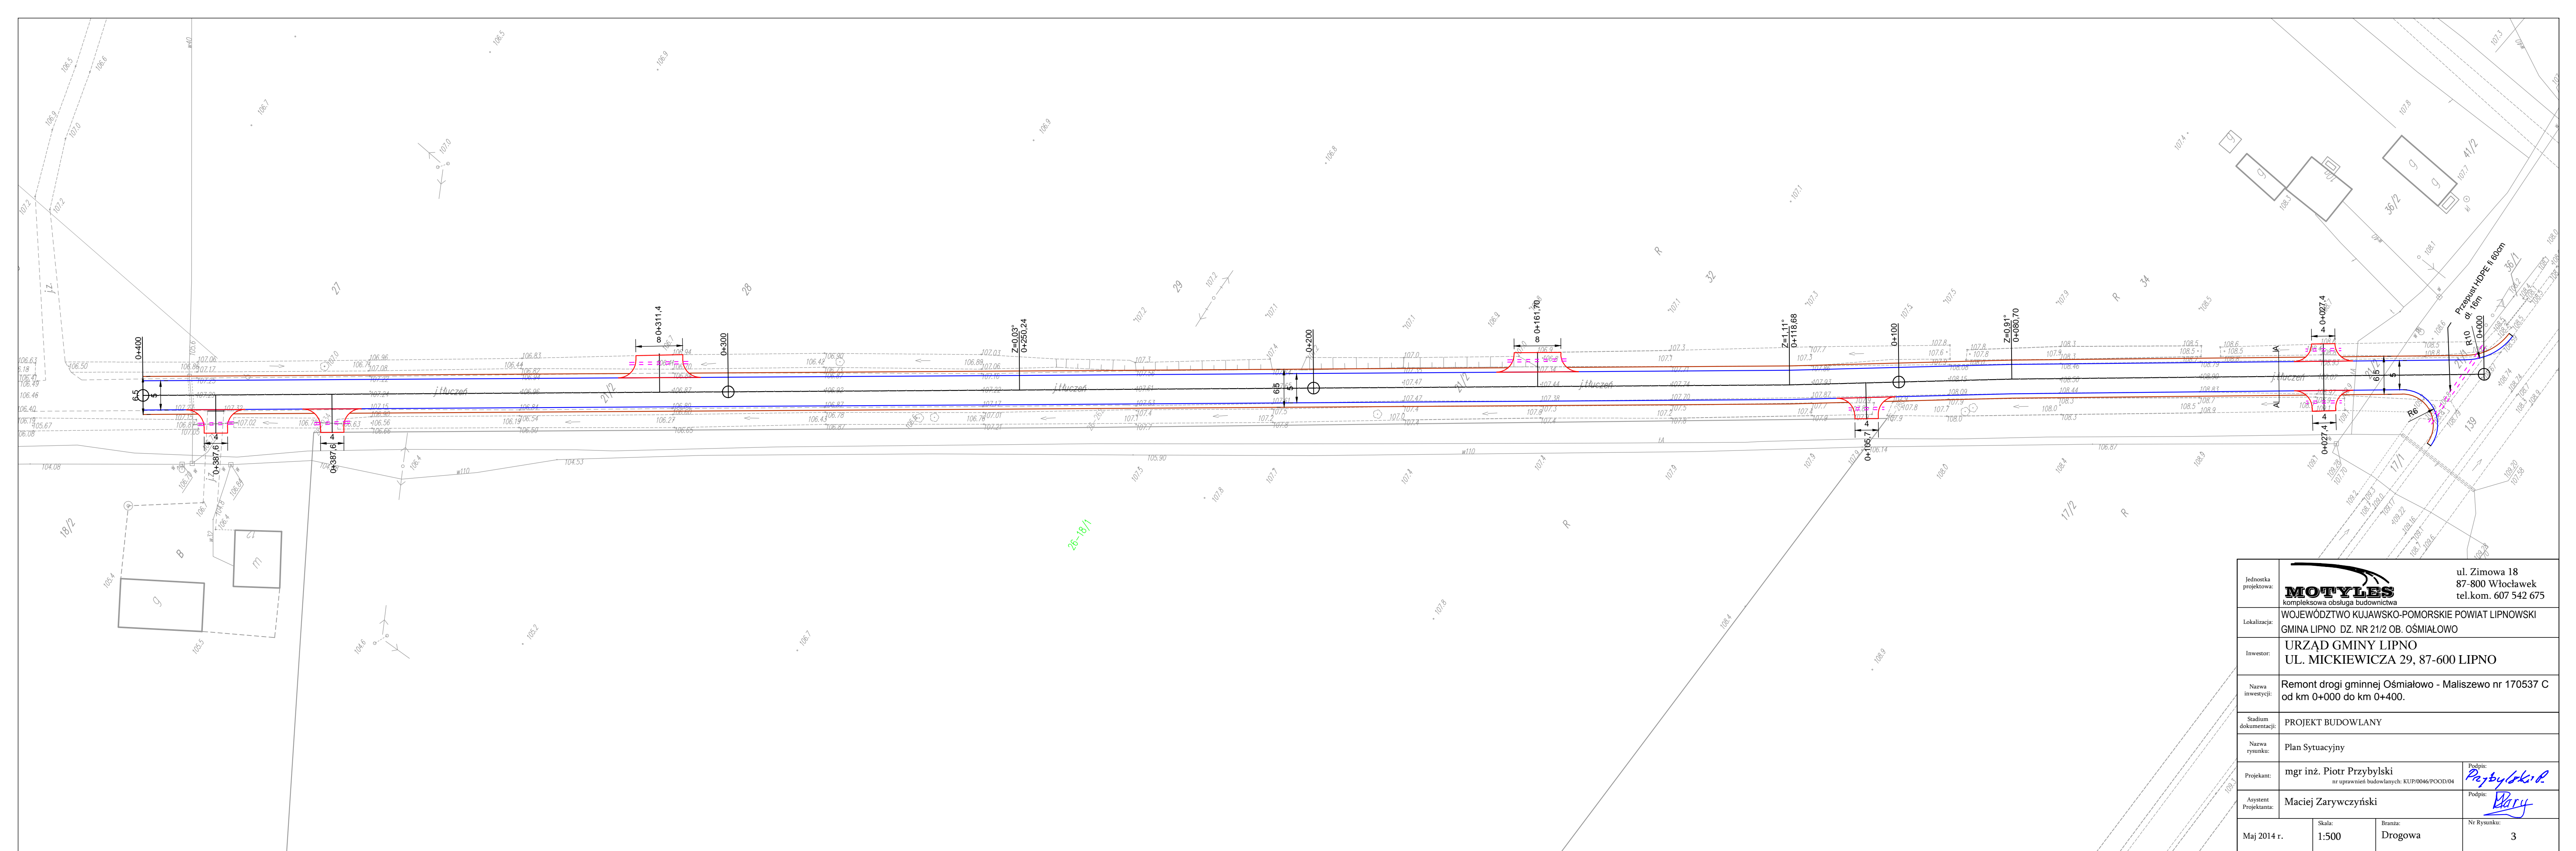

| | | | |
|-----------------------|---|---------------------------------------|---|
| Jednostka projektowa: |  MOTYLES kompleksowa obsługa budownictwa | | ul. Zimowa 18 87-800 Włocławek tel.kom. 607 542 675 |
| Lokalizacja: | WOJEWÓDZTWO KUJAWSKO-POMORSKIE POWIAT LIPNOWSKI GMINA LIPNO DZ. NR 21/2 OB. OŚMIAŁOWO | | |
| Investor: | URZĄD GMINY LIPNO UL. MICKIEWICZA 29, 87-600 LIPNO | | |
| Nazwa inwestycji: | Remont drogi gminnej Ośmiałowo - Maliszewo nr 170537 C od km 0+000 do km 0+400. | | |
| Stadium dokumentacji: | PROJEKT BUDOWLANY | | |
| Nazwa rysunku: | Plan Sytuacyjny | | |
| Projektant: | mgr inż. Piotr Przybylski nr uprawnień budowlanych: KUP/0046/POOD/04 | Podpis: <i>Piotr Przybylski</i> | |
| Asystent Projektanta: | Maciej Zarywczyński | Podpis: <i>Maciej Zarywczyński</i> | |
| Maj 2014 r. | Skala: 1:500 | Branża: Drogowa | Nr Rysunku: 3 |

Przekrój A-A

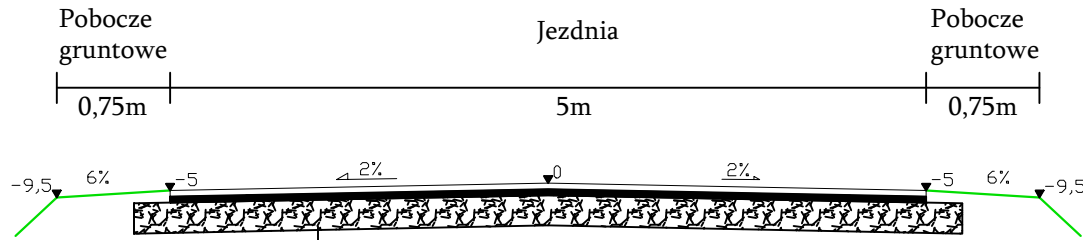

Powierzchniowe utwalenie emulsją asfaltową i grysem kamiennym o wym. 2-5mm w ilości 8dm³/m²

Warstwa wyrównawcza z asfaltu betonowego w ilości 75 kg / m²

warstwa wyrównawcza z kruszywa łamanego stabilizowanego mechanicznie gr 10 cm

istniejąca podbudowa z kruszywa przewidziana do profilowania i umocnienia.

konstrukcja zjazdu



podbudowa z kruszywa łamanego stabilizowanego mechanicznie gr 15 cm

warstwa odcinająca z piasku stabilizowanego mechanicznie gr 10 cm

| | | | |
|-----------------------|---|--|---|
| Jednostka projektowa: |  MOTYLES kompleksowa obsługa budownictwa | | ul. Zimowa 18 87-800 Włocławek tel.kom. 607 542 675 |
| Lokalizacja: | WOJEWÓDZTWO KUJAWSKO-POMORSKIE POWIAT LIPNOWSKI GMINA LIPNO DZ. NR 21/2 OB. OŚMIAŁOWO | | |
| Inwestor: | URZĄD GMINY LIPNO UL. MICKIEWICZA 29, 87-600 LIPNO | | |
| Nazwa inwestycji: | Remont drogi gminnej Ośmiałowo - Maliszewo nr 170537 C od km 0+000 do km 0+400. | | |
| Stadium dokumentacji: | PROJEKT BUDOWLANY | | |
| Nazwa rysunku: | Przekroje Normalne | | |
| Projektant: | mgr inż. Piotr Przybylski nr uprawnień budowlanych: KUP/0046/POOD/04 | Podpis:  | |
| Asystent Projektanta: | Maciej Zarywczyński | Podpis:  | |
| Maj 2014 r. | Skala: 1:50 | Branża: Drogowa | Nr Rysunku: 4 |