


Biuro Urbanistyki i Inżynierii		PROJEKTOWANIE		Wrocław	
Zakład Projektowania i Inżynierii		Funkcja		Stanowisko	
Nazwa i adres siedziby		Imię i nazwisko		Podpis	
Kod pocztowy i adres		Data		Skala	
Kod i nazwa obiektu		Lp. poz.		Lp. ark.	
11-2011		2		2	

PROFIL PODLUZNE
KANALÓW GRAWITACYJNYCH – CZ. II
1: 1000

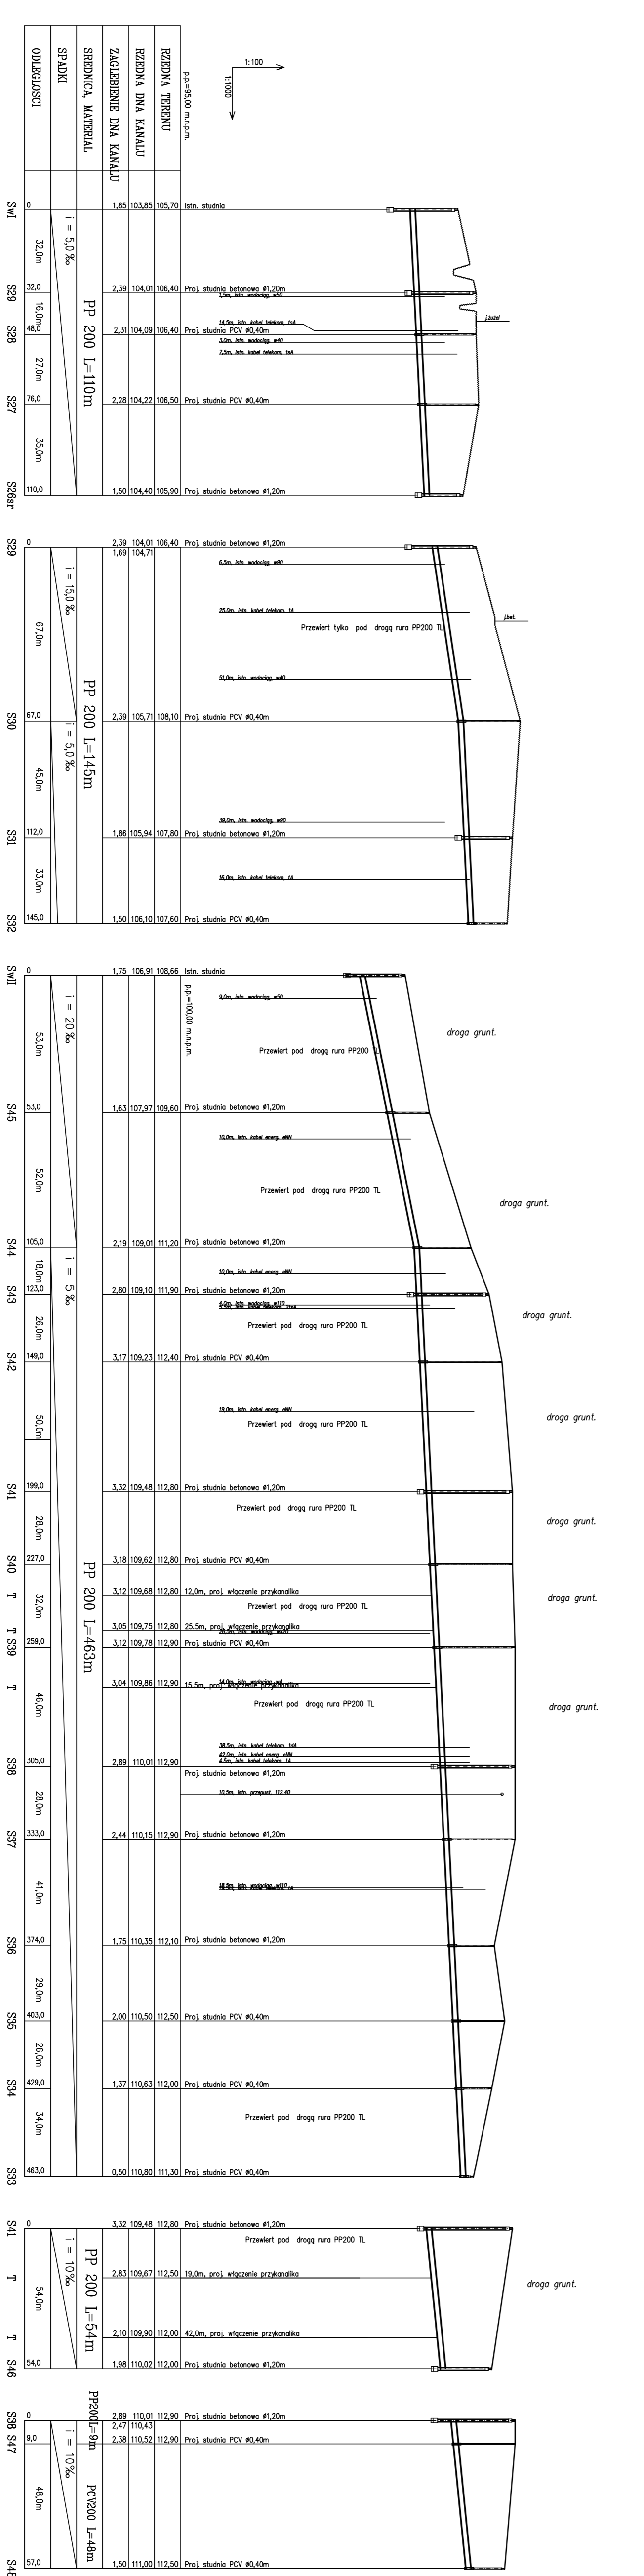

