


# Gm.LIPNO pow. lipnowski

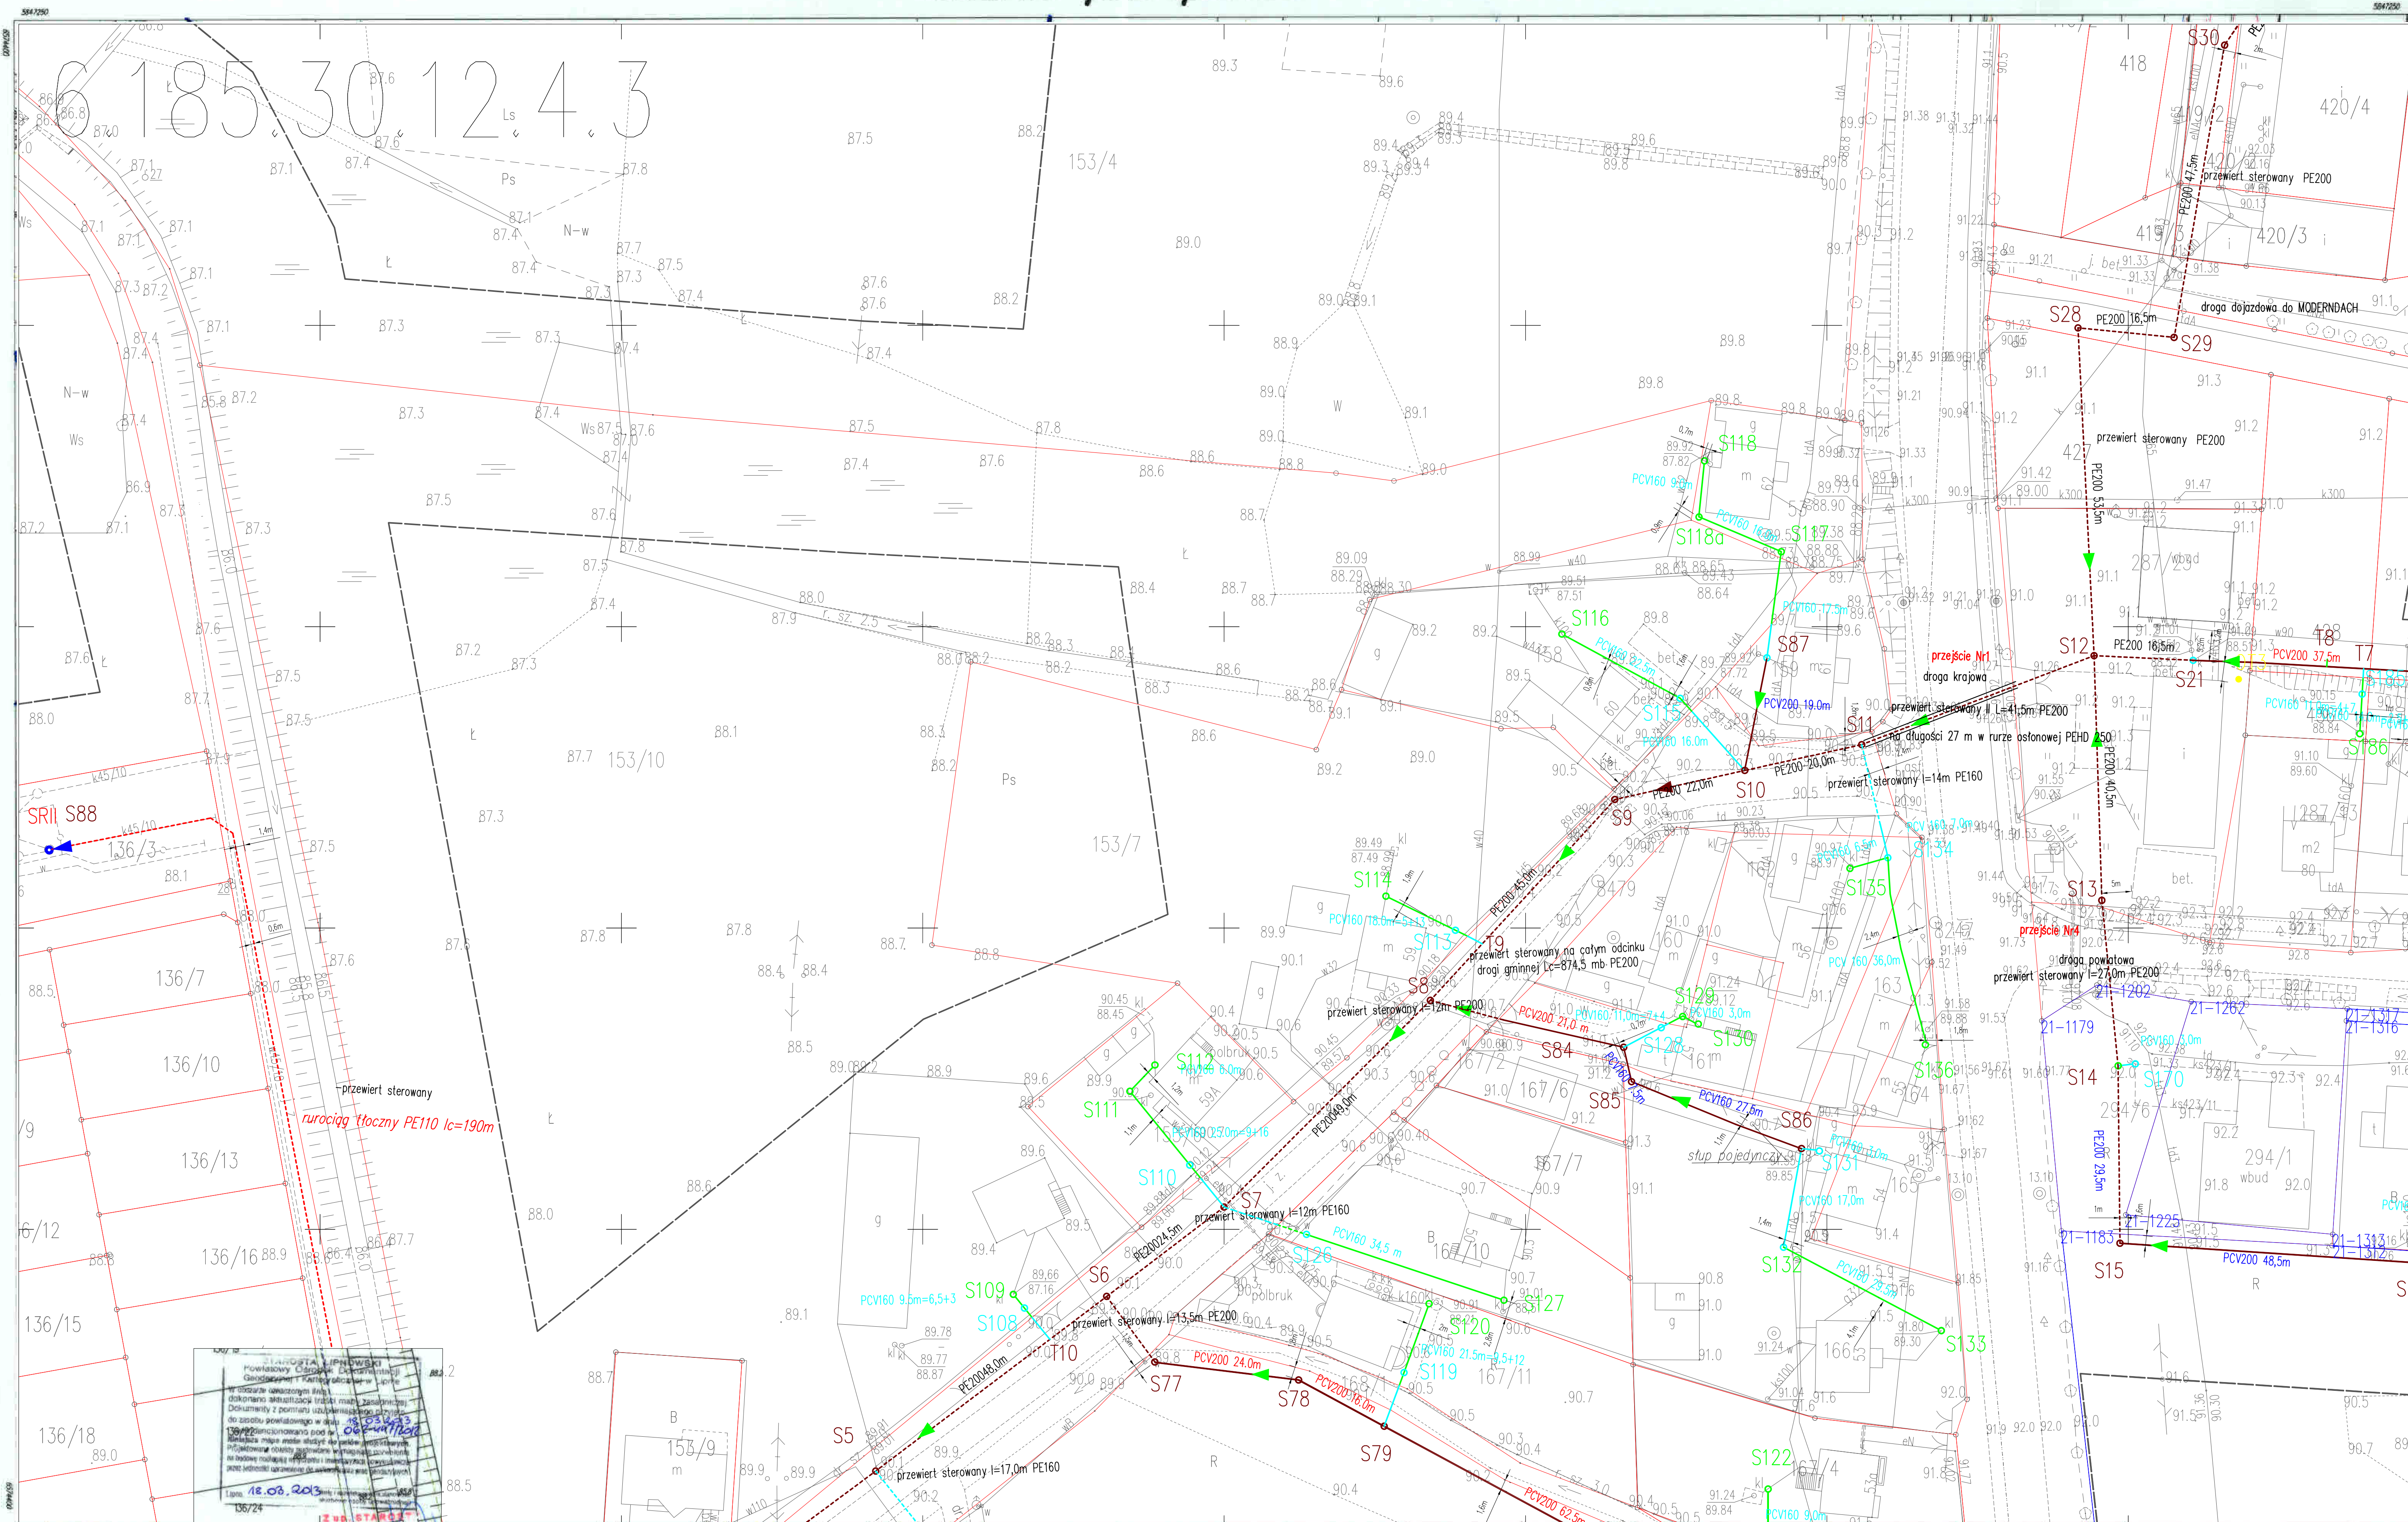


**6.185.30.12.4.3**  
1:500

## MAPA SYT - WYS DO CELÓW PROJEKTOWYCH

Mapa aktualna na dzień 15.02.2013 r. w zakresie zaznaczonym kolorem niebieskim

Nie wykazuje się istnienia w terenie urządzeń podziemnych ułożonych a nie zgłoszonych do inwentaryzacji geodezyjnej

**GEODETA**  
mgr inż. Roman Fabiański  
ul. Piłsudskiego 12  
87-800 Lipno  
tel. 54 967 21 83 fax 501 81 44 48  
www.geodeta.pl

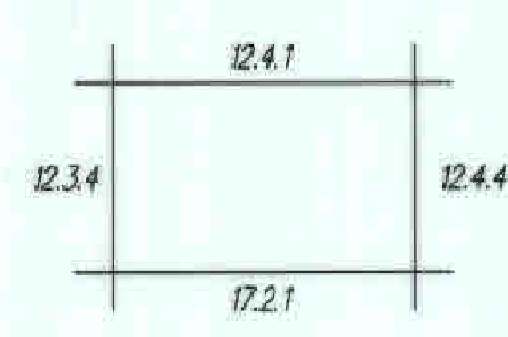

Gm. Lipno pow. lipnowski  
Część Łochoćin  
Nie ma potrzeby przeprowadzania badania słuszności gruntowej

Biuro Usług Inżynierskich "PRO-IN-KOM" Włocławek			
Objekt:	Sieć kanalizacji sanitarnej z przykanalikami i pompowniami Łochoćin gmina Lipno		
Branża:	Sanitarna		
Funkcja:	Imię i nazwisko		Podpis
Opracował:	inż. Jerzy Karmowski		
Projektował:	inż. Jerzy Karmowski upr. 729/73 Bg.8386-5/55/86 Wk		
Temat:	plan trasy sieci kanalizacji sanit. przykanalików i pompowni ściekowych		
Data:	Skala:	Nr rys.:	Nr arkusza:
10.2013	1:500	1	5