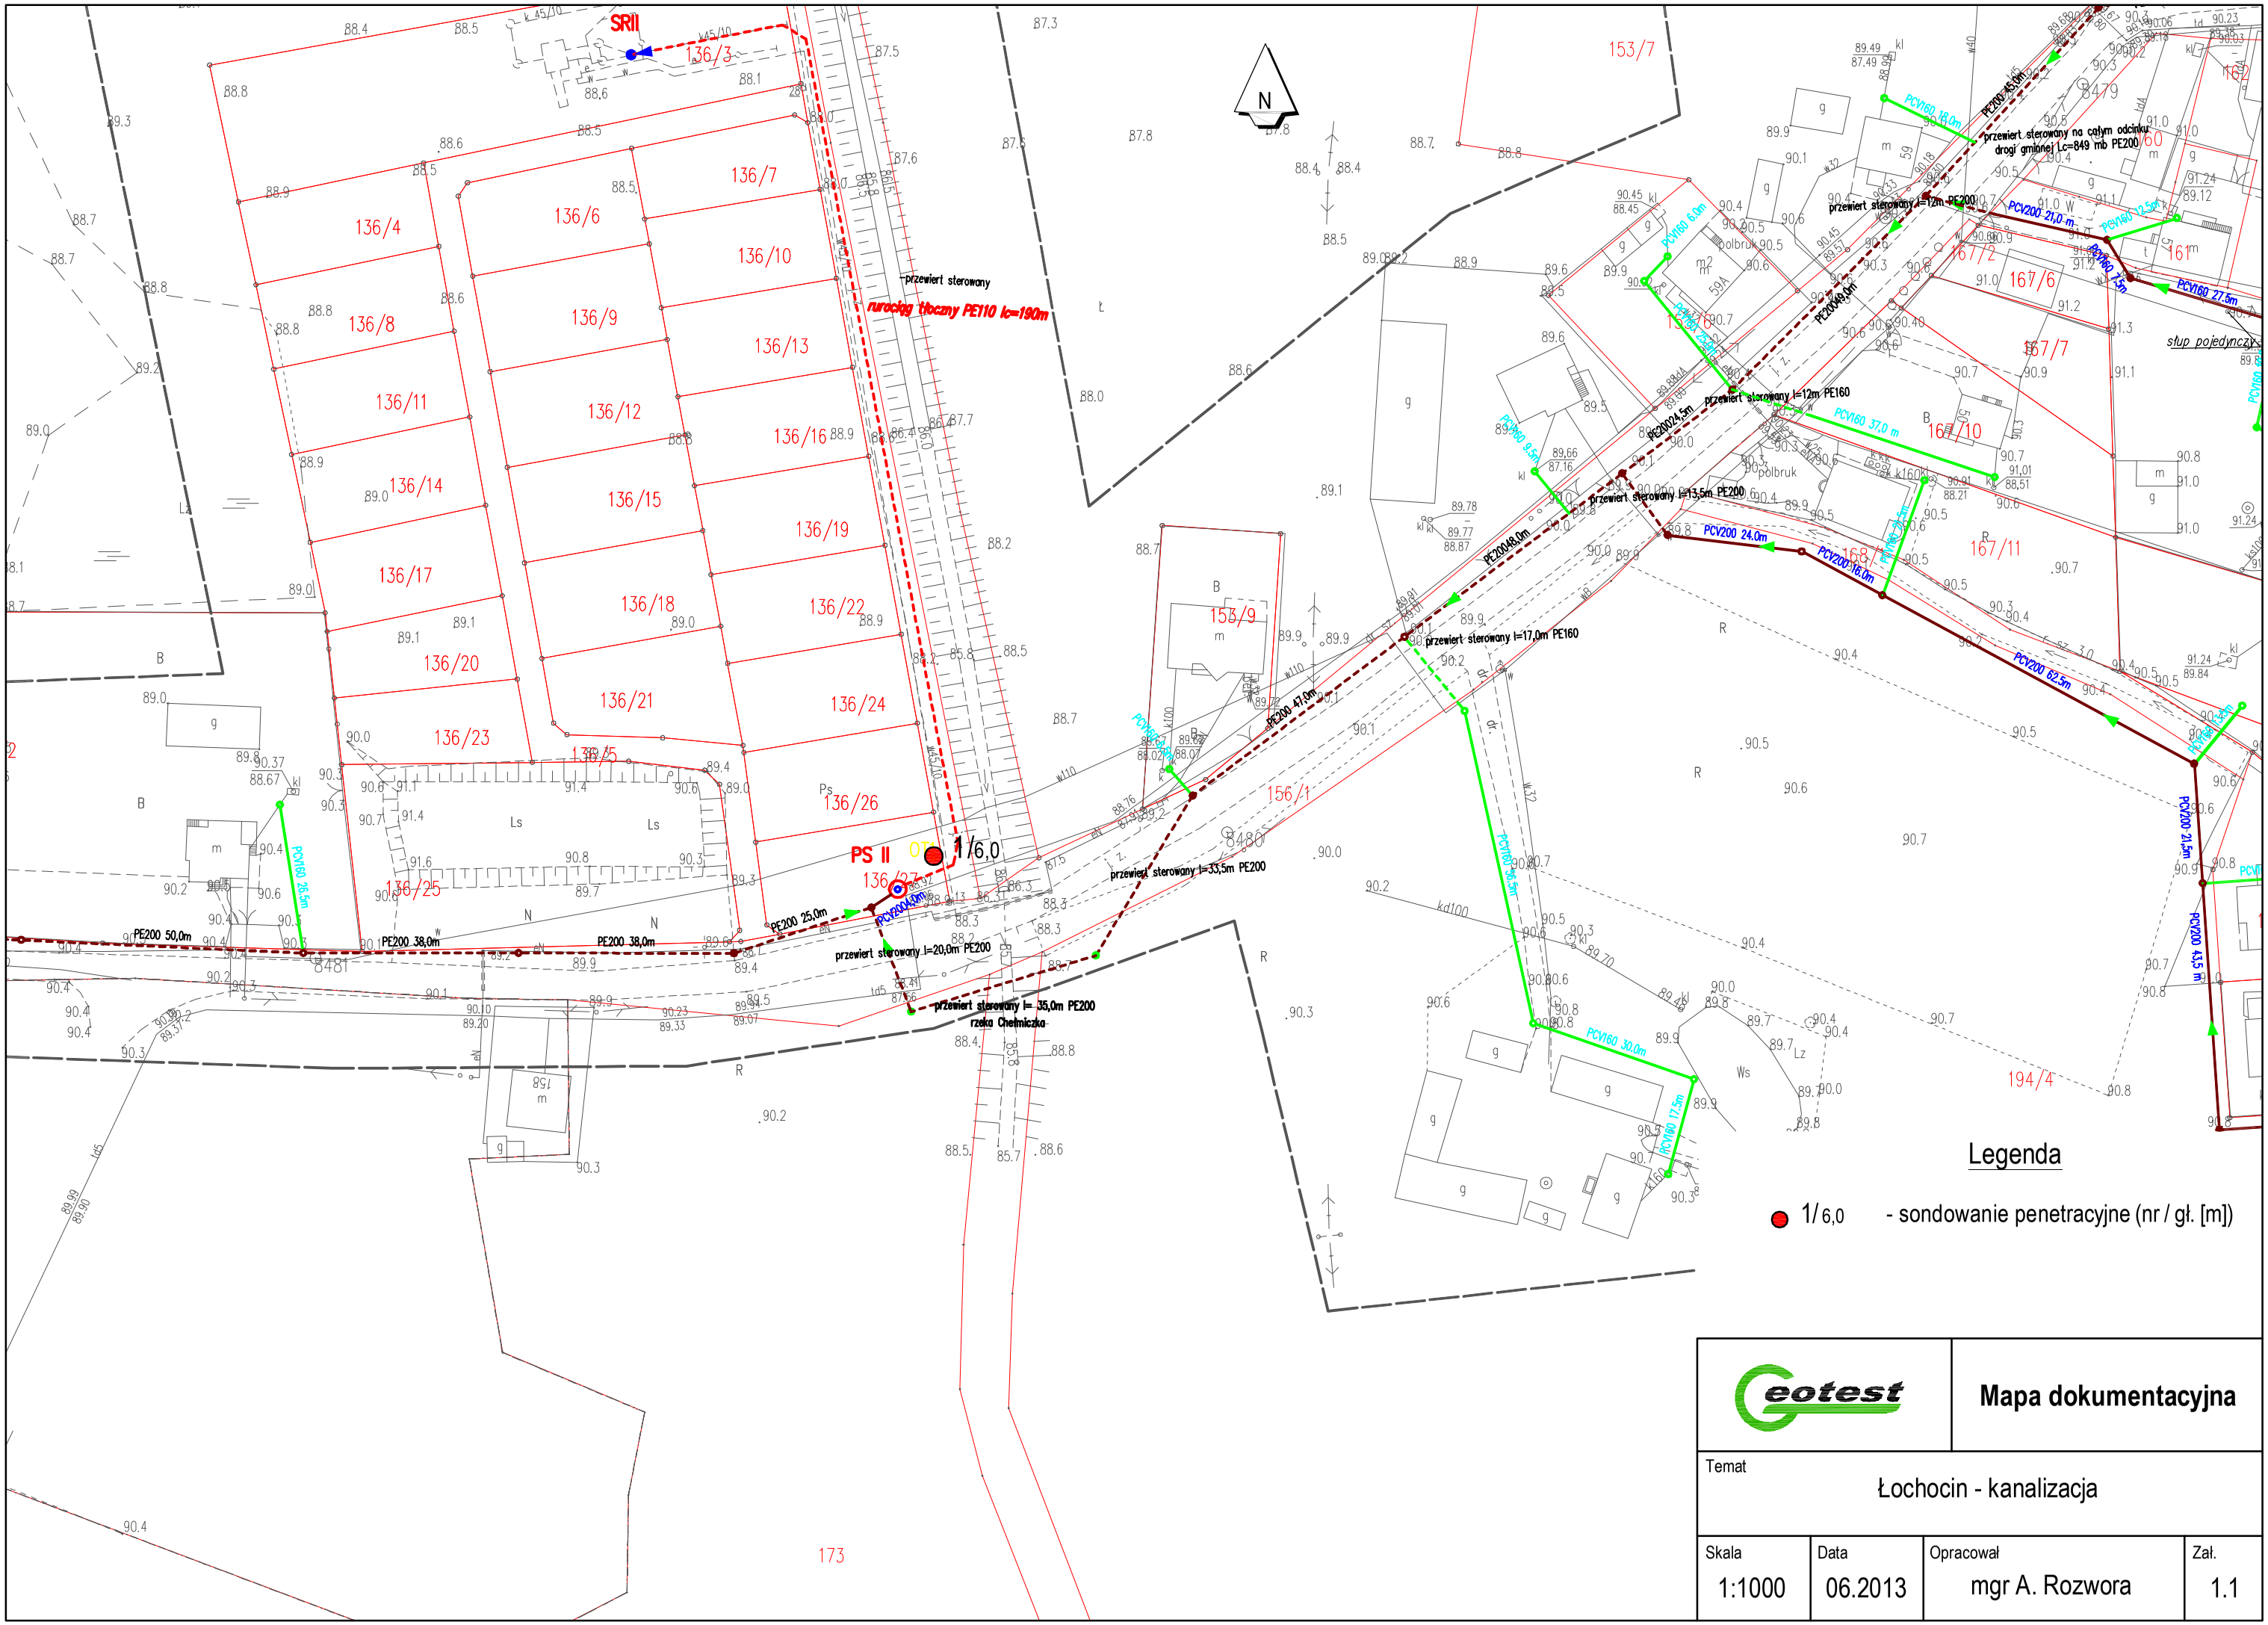

Geotest	Mapa dokumentacyjna		
Temat: Łochocin - kanalizacja			
Skala: 1:1000	Data: 06.2013	Opracował: mgr A. Rozwora	Zał.: 1.1