
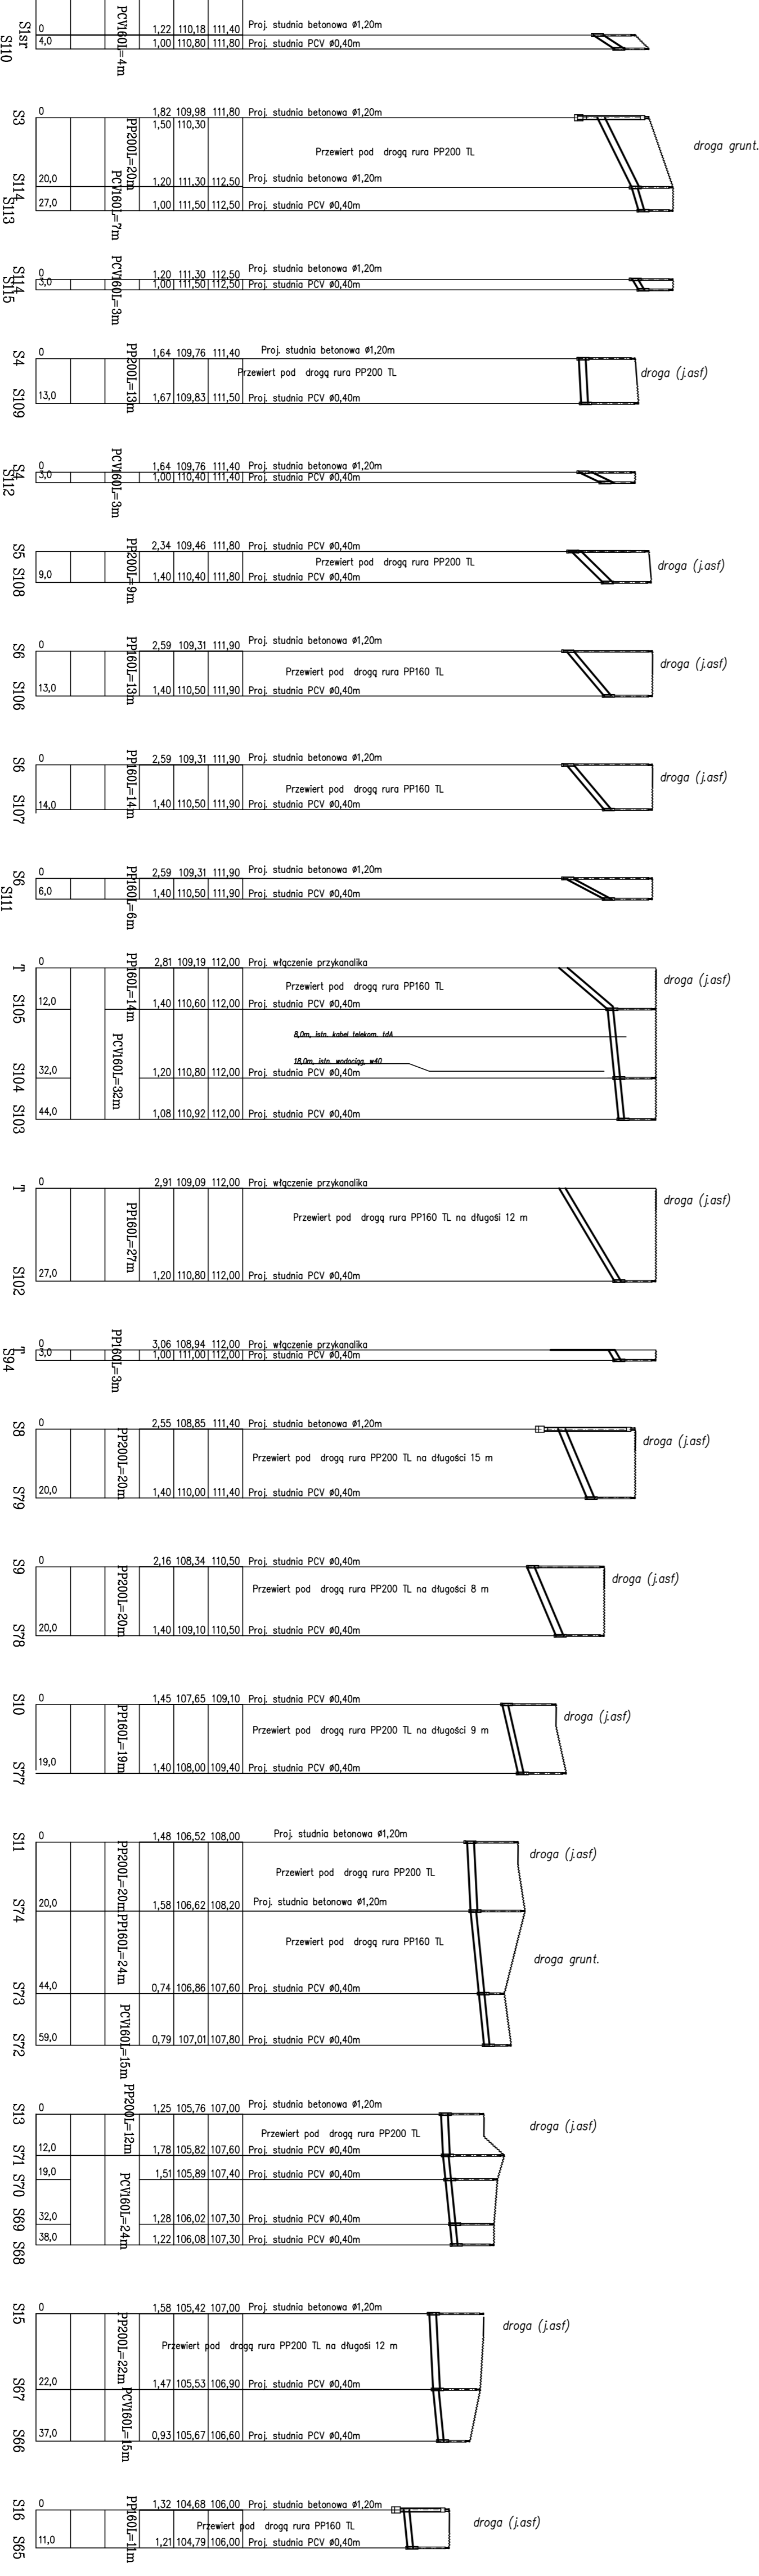


PROJEKTOWANA	1,22	110,18	111,40	Proj. studnia betonowa #1,20m
ODLEGLOSCI	1,00	110,80	111,80	Proj. studnia PCV #0,40m
SPADKI				
SREDNICA MATERIAŁ	PCV1000	4m		
ZAGLEBIENIE DŃ KANAŁU				
EZEDNA DŃA KANAŁU				
EZEDNA TERENU				

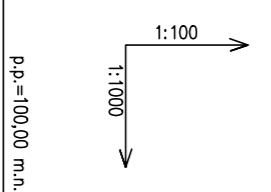

Objekt:	Biuro Usług Inwestycyjnych "PRO-KOM" Wrocław		
Stan:	Projekt		
Wzrost:	11.2011		
Opis:	Kanalizacja deszczowa z przebiegiem wzdłuż ul. Karmelickiej w miejscowości Ląsko		
Projektant:	mgr inż. Kamil Kozłowski		
Pracodawca:	Zakład Budowlany "PRO-KOM"		
Skala:	1:100/1000		
Data:	11.2011		
Nr rys.:	2		
Nr ark.:	3		

PROFIL PODUŻNE
KANALÓW GRAWITACYJNYCH – CZ. III
1: 100