Gm.LIPNO pow. lipnowski

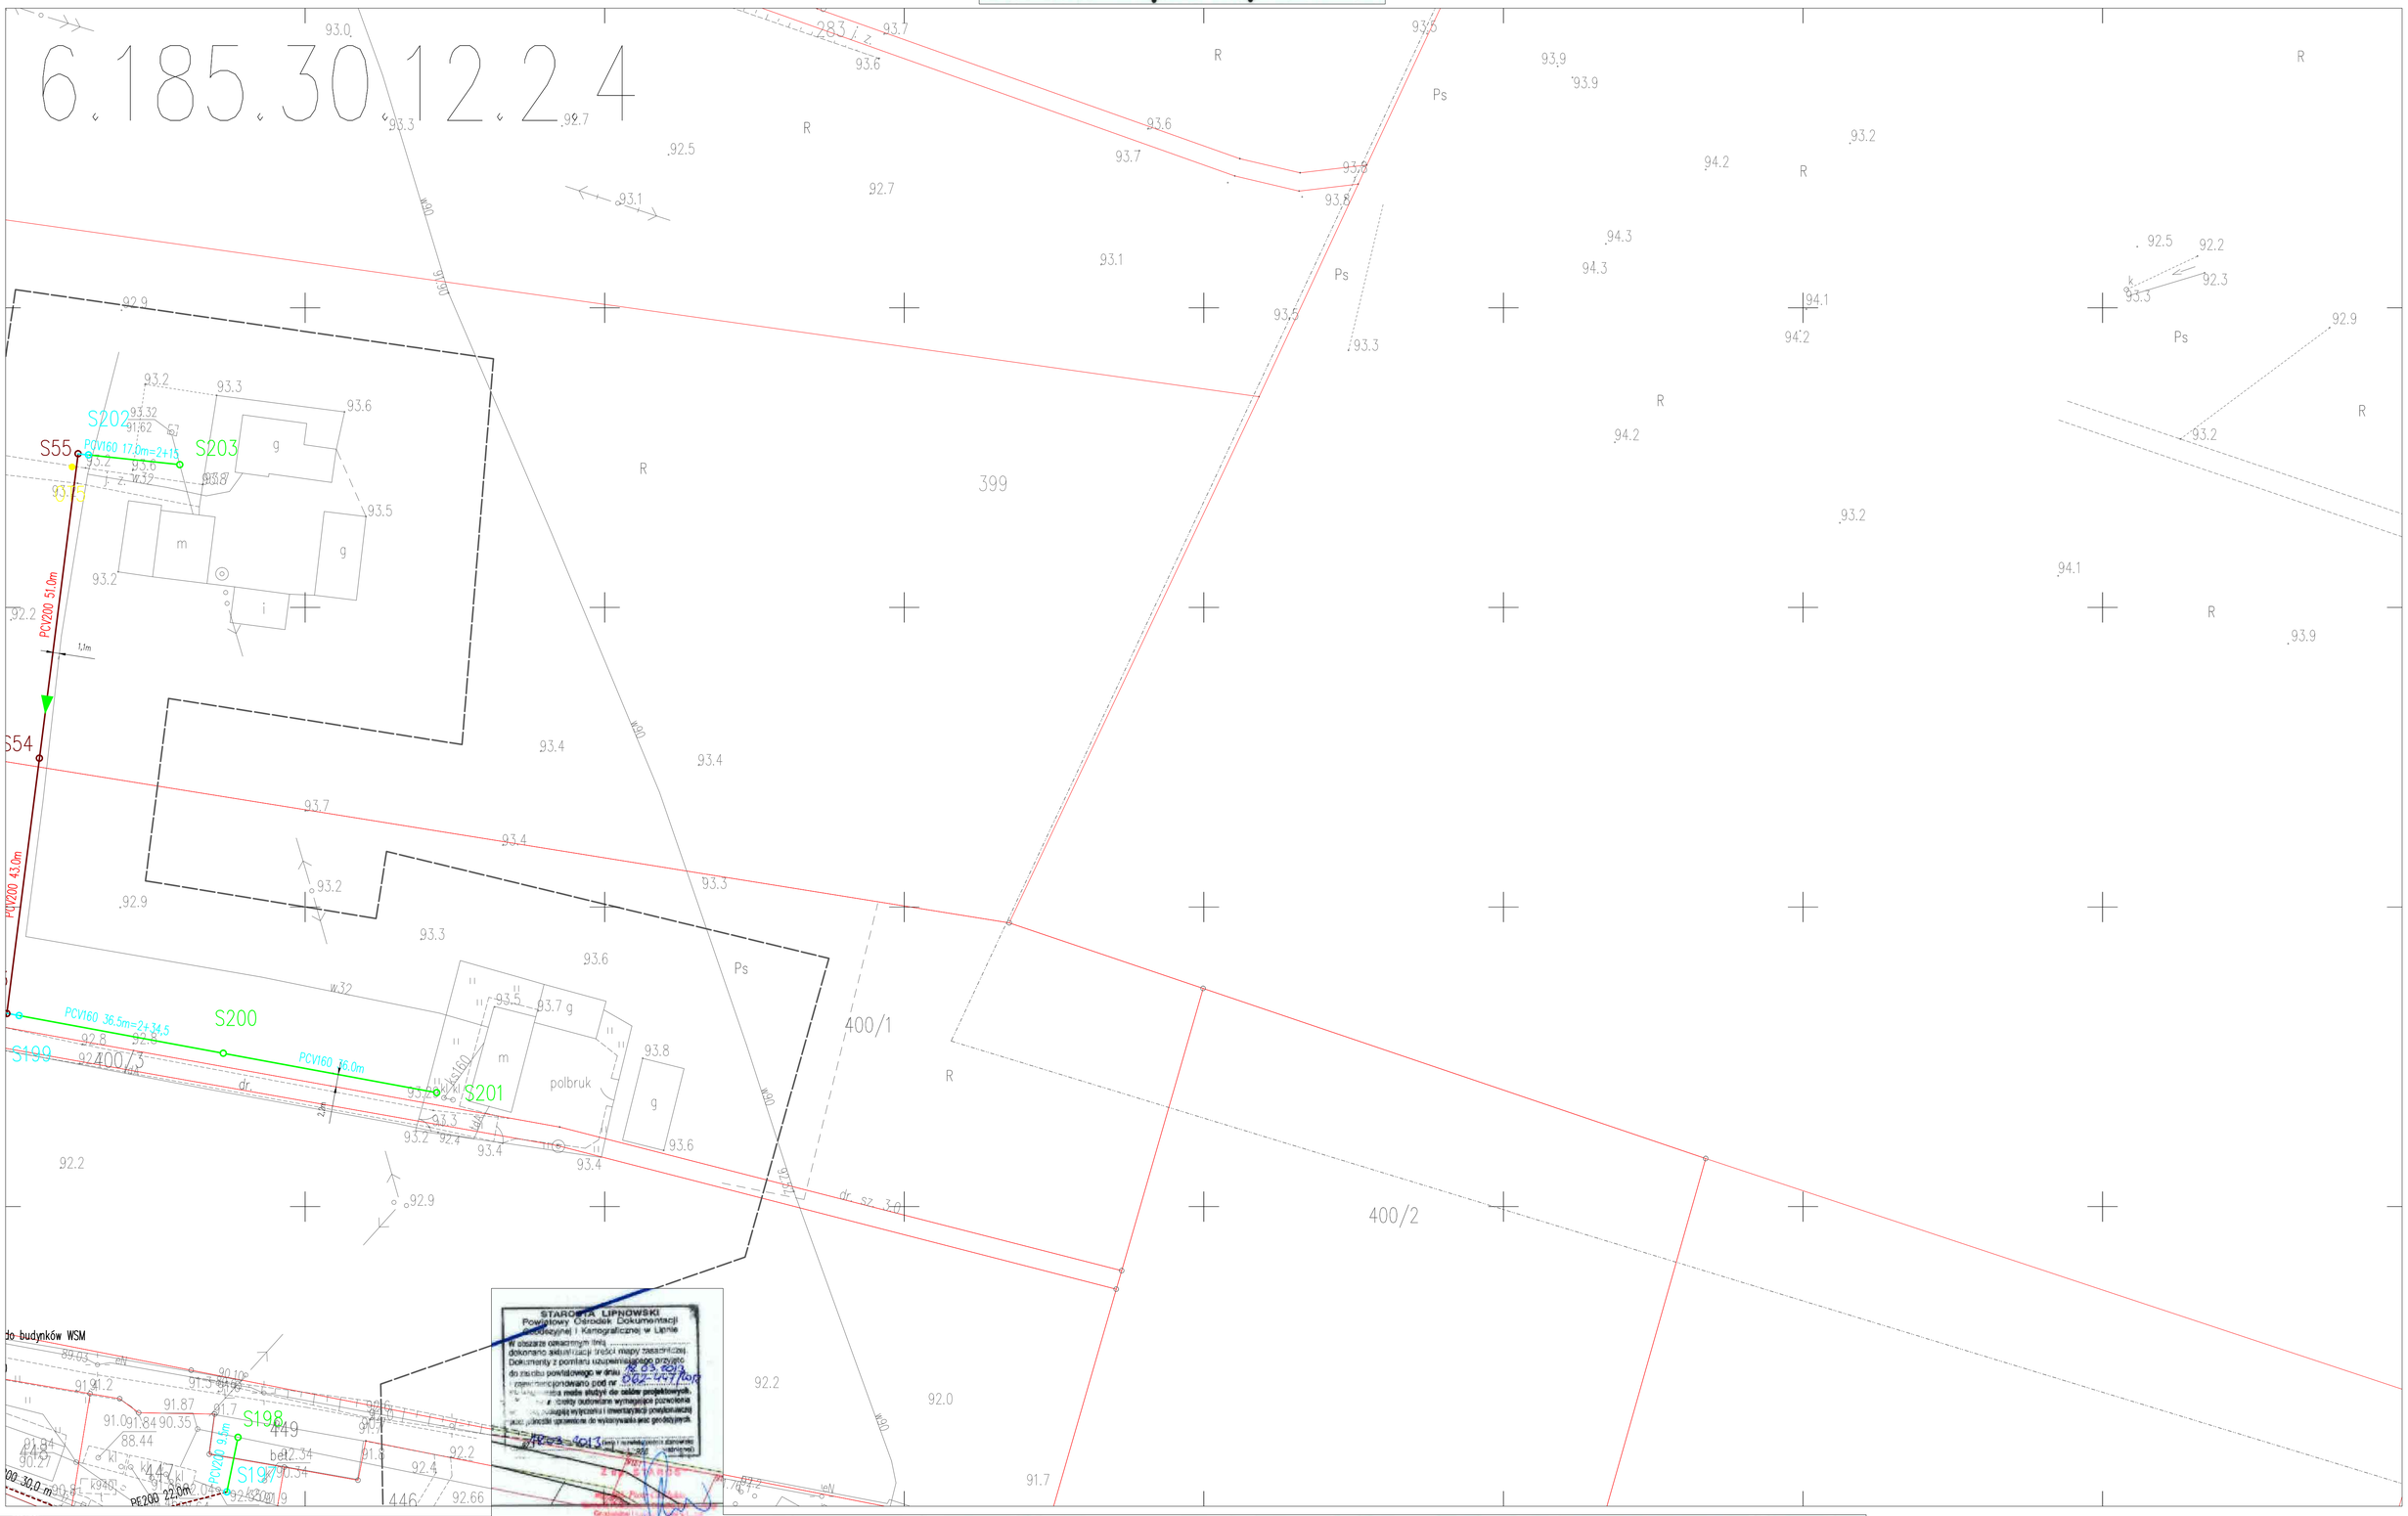

6.185.30.12.2.4

1:500

MAPA SYT– WYS DO CELÓW PROJEKTOWYCH

Mapa aktualna na dzień 15.02.2013r.
w zakresie zaznaczonym kolorem niebieskim

Nie wyklucza się istnienia w terenie urządzeń podziemnych ułożonych a nie zgłoszonych do inwentaryzacji geodezyjnej

GEODETA
mgr inż. Roman Fabiański
upr. wzór nr 3333
PRZEDSIĘBIORSTWO USŁUG GEODEZYJNYCH I KARTOGRAFICZNYCH
mgr inż. Roman Fabiański
87-600 Lipno ul. Kościuszki 12

12.2.2
12.2.3
13.1.3
12.4.2

Gm. LIPNO pow. lipnowski
Obręb Łochocin

Nie ma potrzeby przeprowadzania badania służebności gruntowej