


6.185.30.12.3.3

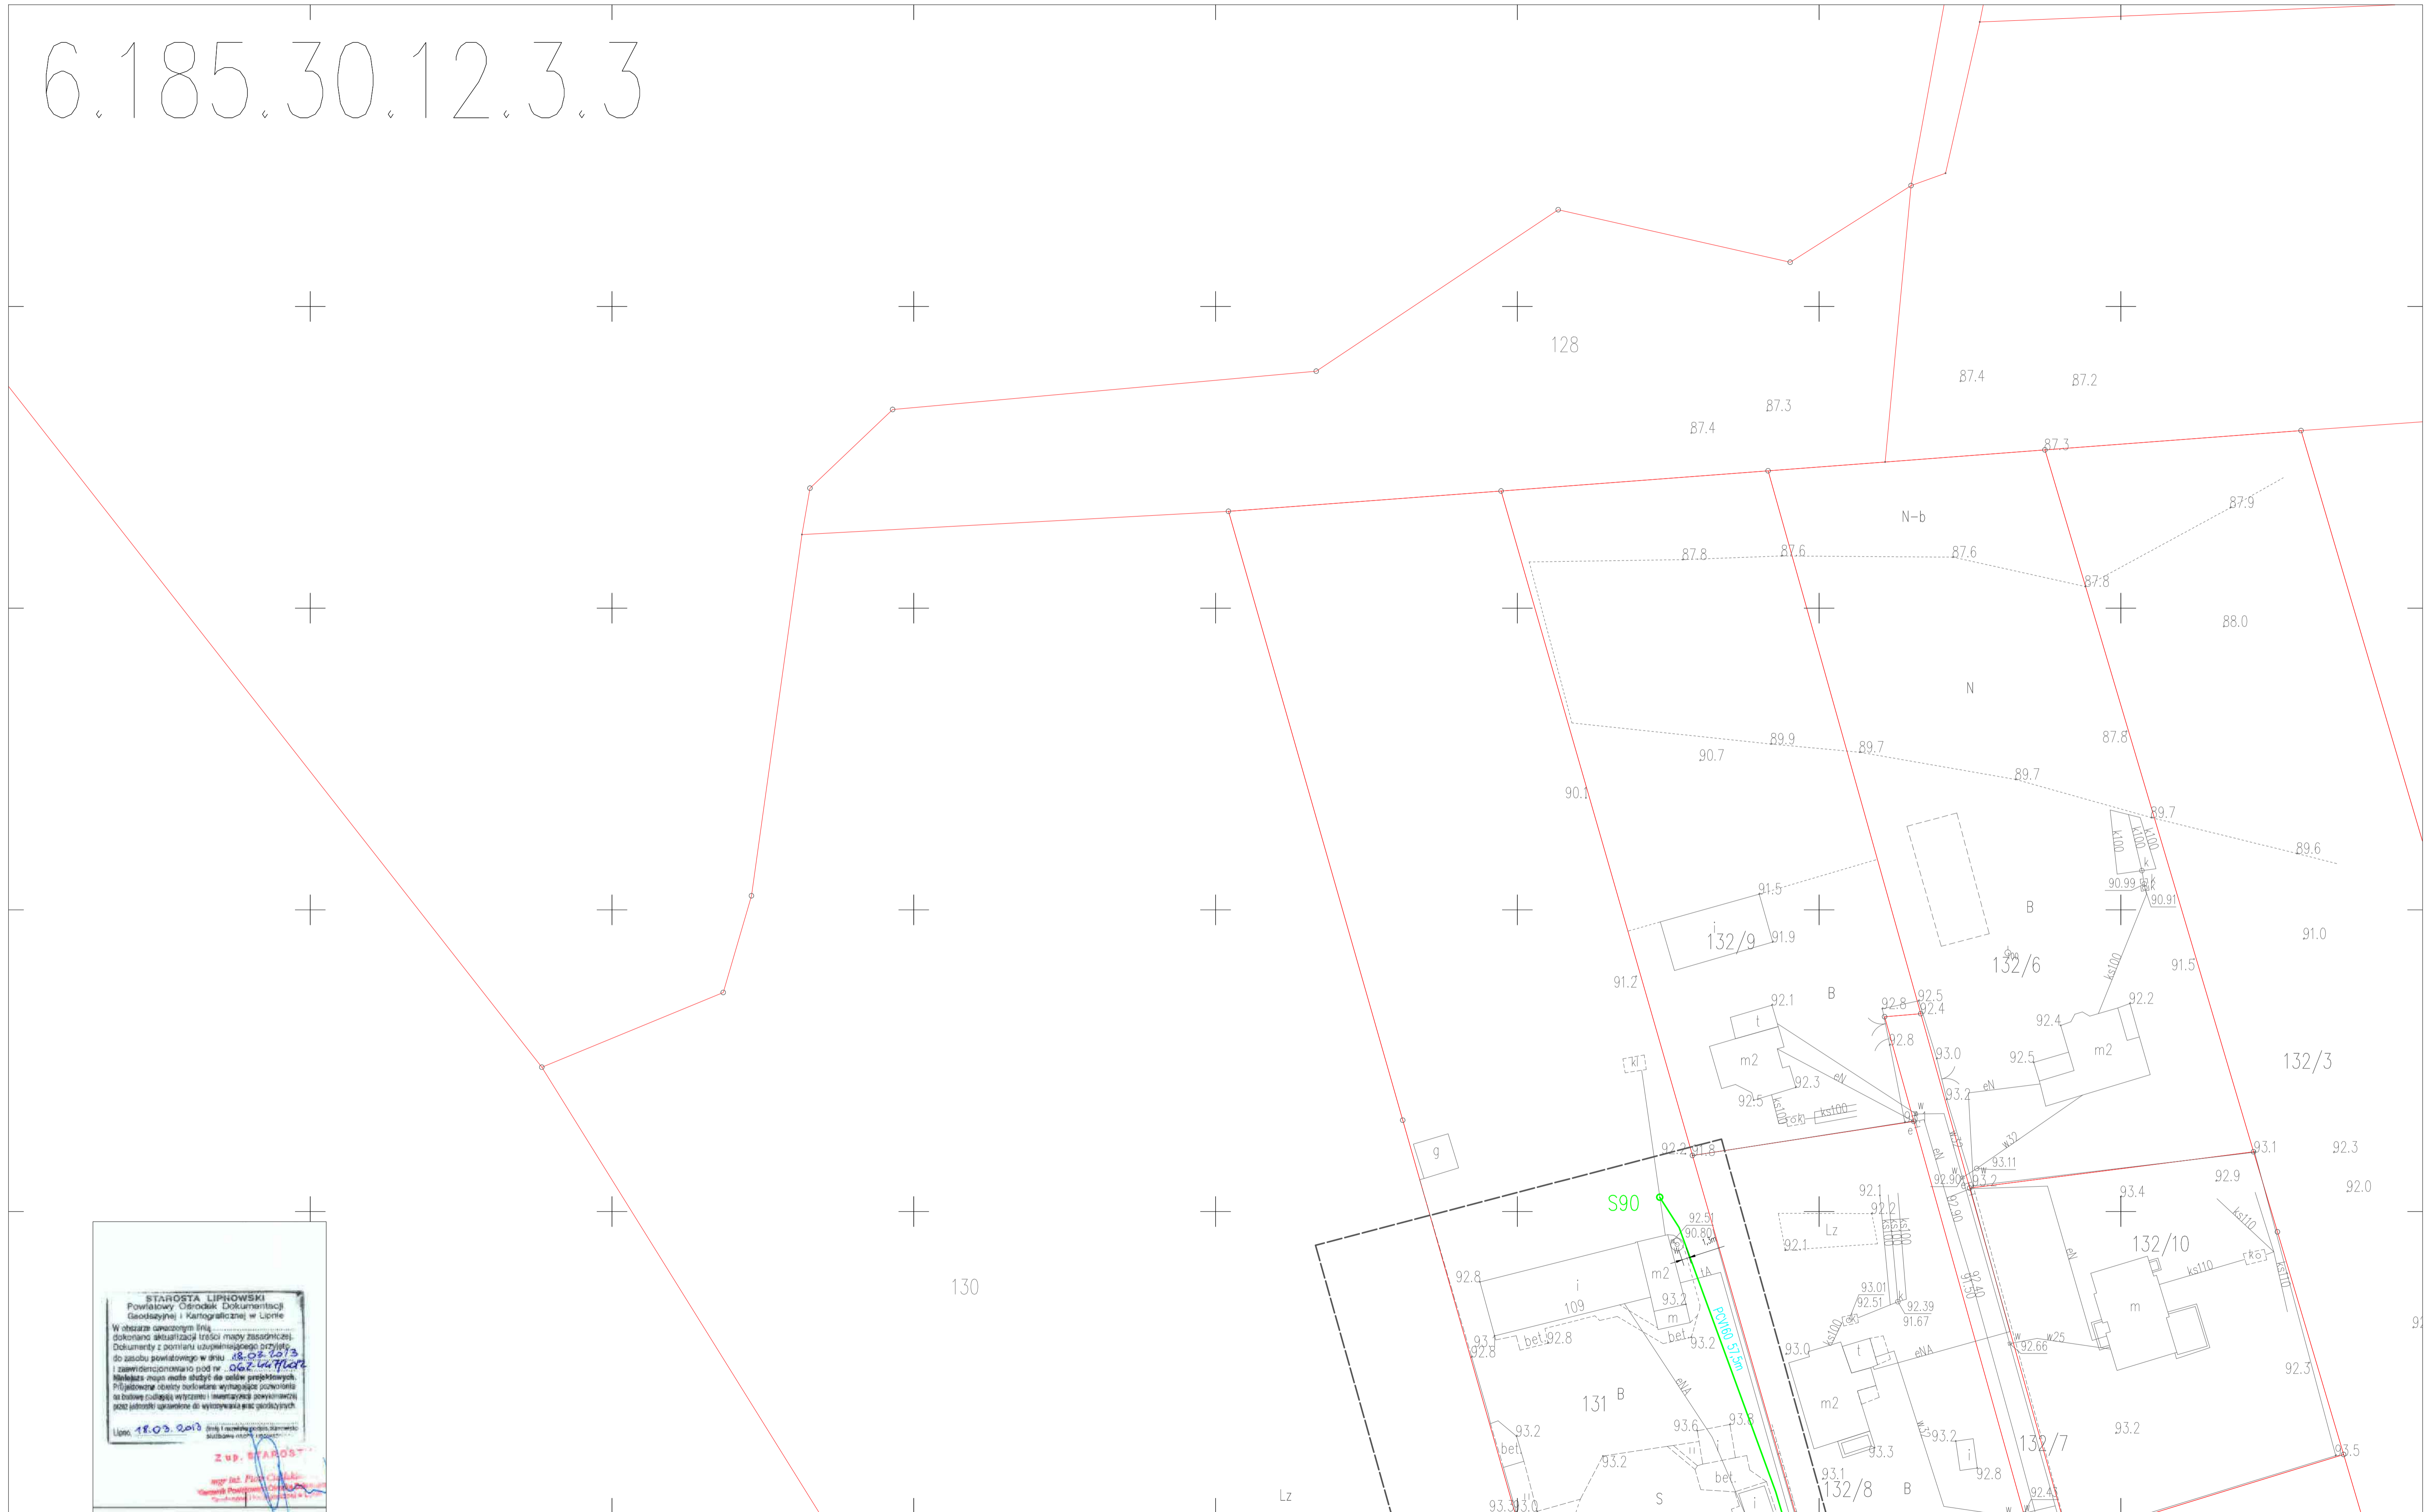

STAROSTA LIPNOWSKI
Powiatowy Ośrodek Dokumentacji
Geodezyjnej i Kartograficznej w Lipnie

W obszarze oznaczonym linią
dokonano aktualizacji treści mapy zasadniczej.
Dokumenty z pomiaru uzupełniającego przyjęte
do zasobu powiatowego w dniu 18.02.2013
i zewidencjonowano pod nr. 046 C.
Należy mieć na uwadze skutki dla celów projektowych.
Przyjęte dane obliczone wytyczne powołano
na bazy danych wytycznych i inwentaryzacji powiatowej
poziomej i pionowej do wykorzystania w pracach
projektowych.

Lipno, 18.02.2013 Inż. i architekt Damian
Sukalski inżynier geodezyjny

Z up. STAROSTY

mgr inż. Piotr Czajka
Geodeta Powiatowy (01) 44 44 44

6.185.30.12.3.3
1:500


MAPA SYT- WYS DO CELÓW PROJEKTOWYCH

Mapa aktualna na dzień 15.02.2013r.
w zakresie zaznaczonym kolorem niebieskim

Nie wykłucz się istnienie w terenie
urządzeń podziemnych ukrytych a nie
złożonych do inwentaryzacji geodezyjnej

GROBETA
mgr inż. Ryszard Fabiański
ul. Lipno, nr. 1 833
WZASZYSZCZYSTWO USŁUG
GEODEZYJNYCH I KARTOGRAFICZNYCH
mgr inż. Roman Fabiański

67-600 Lipno ul. Kościuszki 12
tel. 501 83 14 40

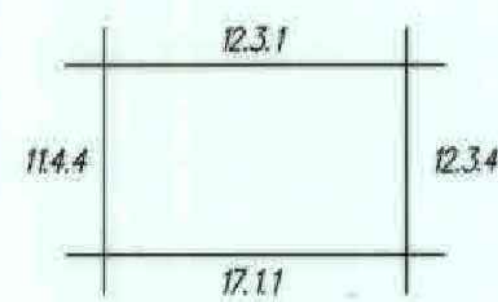

Gm. LIPNO pow. lipnowski
Obręb Łochocin
Nie ma potrzeby przeprowadzania badania służebności gruntowej