


# Gm.LIPNO pow. lipnowski

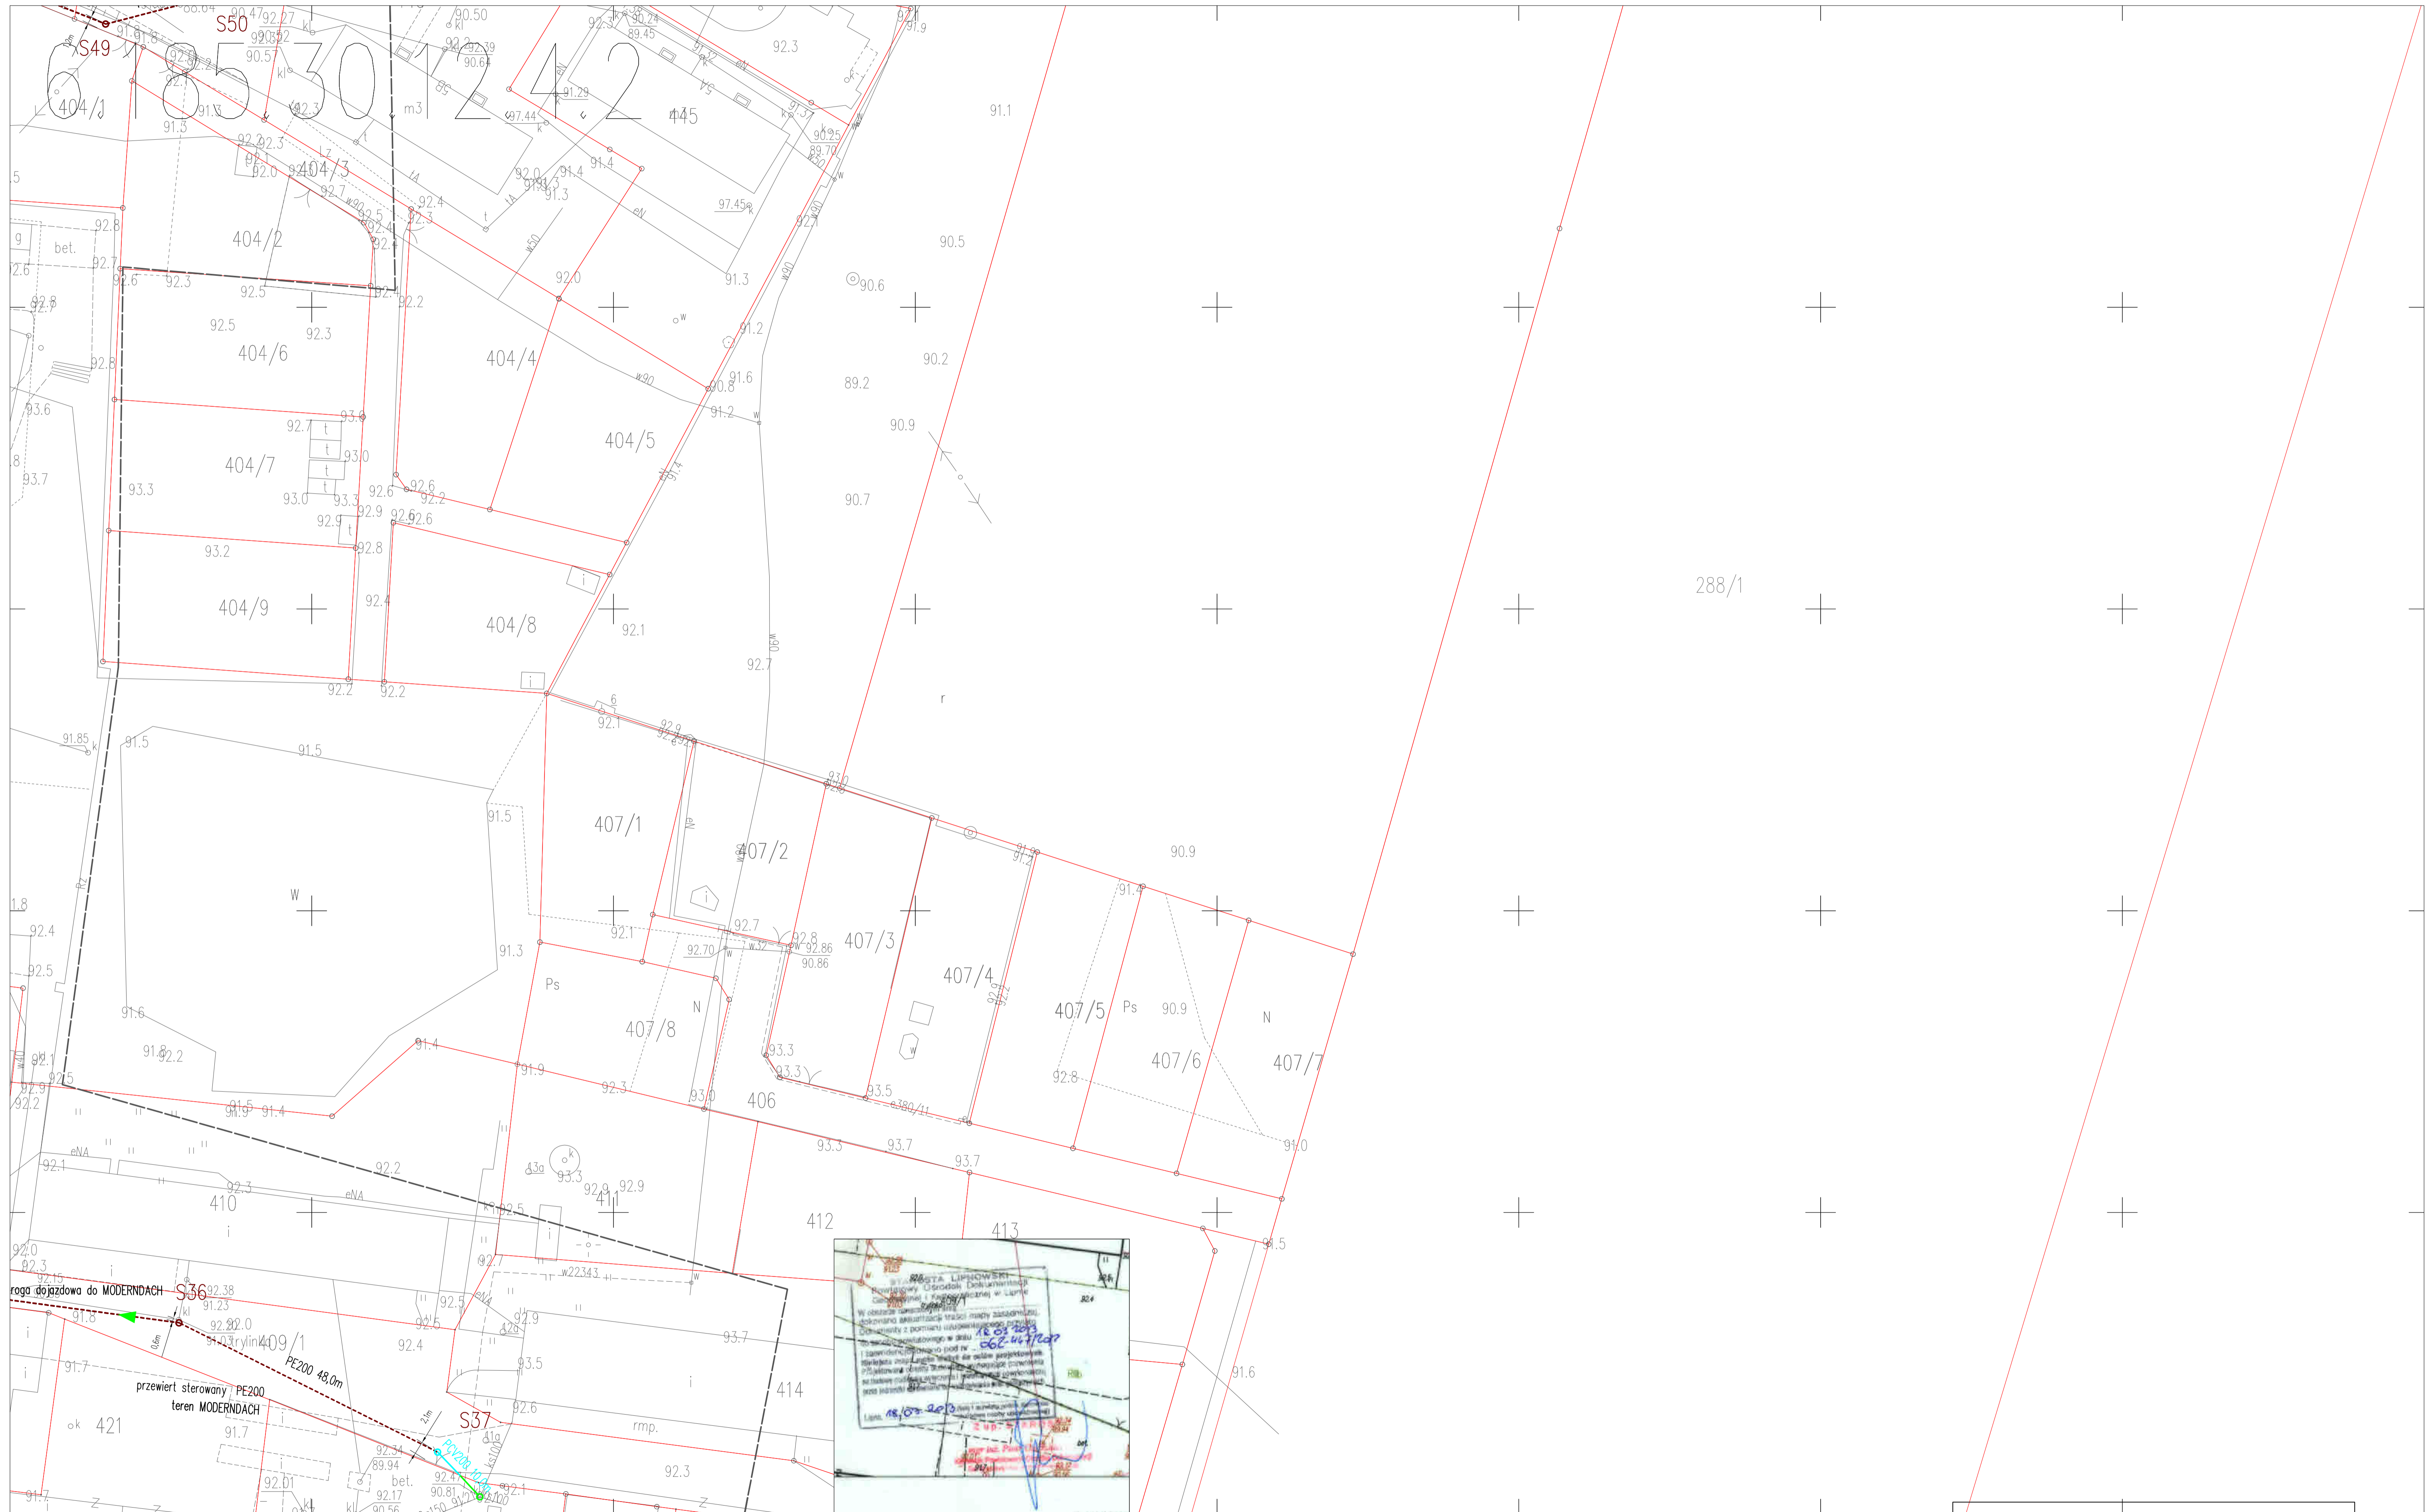

**6.185.30.12.4.2**  
1:500


## MAPA SYT- WYS DO CELÓW PROJEKTOWYCH

Mapa drukowana na dzień 15.02.2013r.  
w zakresie oznaczonym kolorem niebieskim

**GEODETA**  
mgr inż. Roman Pabiznański  
wpis: 6330, nr 333

Nie wyklacza się istnienia w terenie urządzeń podziemnych ukrytych o nie zgłoszonych do inwentaryzacji geodezyjnej

PRZEDSIĘBIORSTWO USŁUG  
GEODEZYJNYCH I BARTODARZYJNYCH  
mgr inż. Roman Pabiznański  
87-600 Lipno ul. Heleny 12

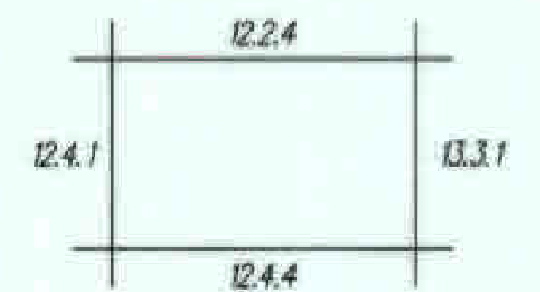

Gm. LIPNO pow. lipnowski  
Obręb Łochocin  
Nie ma potrzeby przeprowadzenia badania służebności gruntowej

Biuro Usług Inwestycyjnych "PRO-IN-KOM" Włocławek			
Objekt:	Sieć kanalizacji sanitarnej z przykanalikami i pompowniami Lochocin gmina Lipno		
Branża:	Sanitarna	Imię i nazwisko	Podpis
Funkcja:			
Opracował:	inż. Jerzy Kamowski		
Projektował:	inż. Jerzy Kamowski upr.729/73 Bg/8366-5/55/86 Wk		
Temat:	plan trasy sieci kanalizacji sanit. przykanalików i pompowni ścieków		
Data	Skala	Nr rys.	Nr arkusza
10.2013	1:500	1	7