


6.185.30.17.1.1

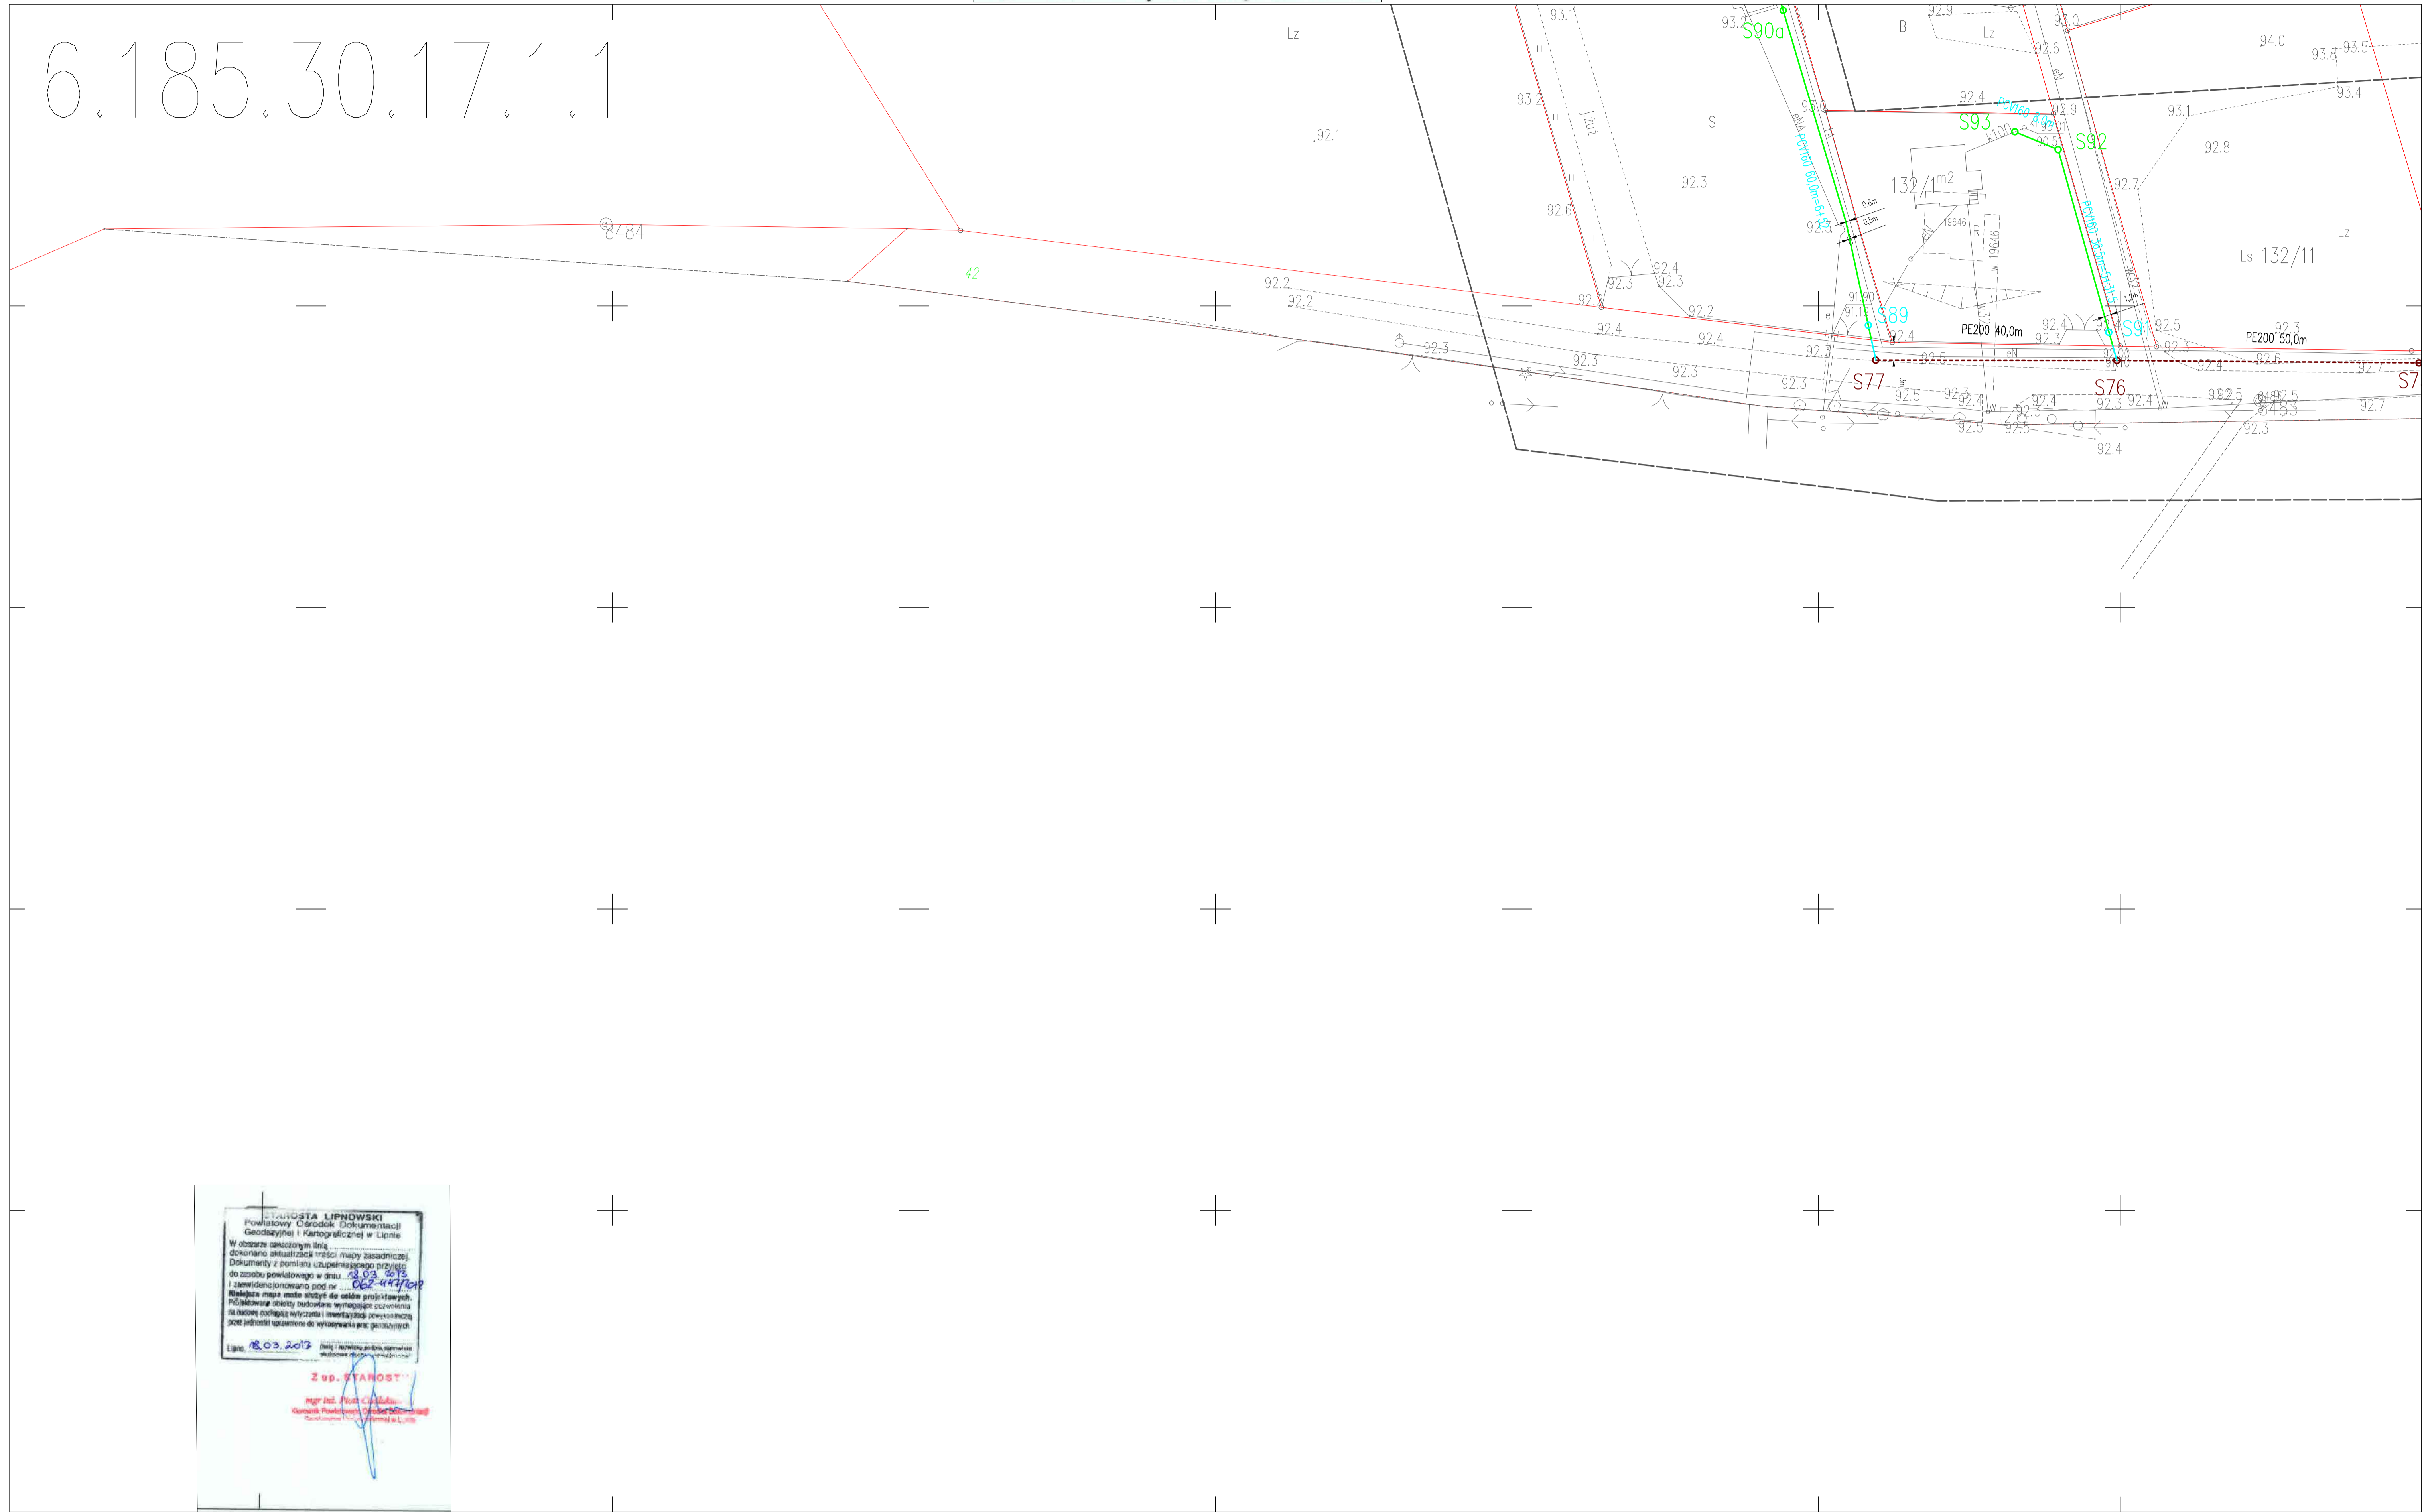

GMINA LIPNO  
 Powiatowy Ośrodek Dokumentacji  
 Geodazyjnej i Kartograficznej w Lipnie  
 W obszarze oznaczonym linią  
 i określonym aktualizacją treści mapy zasadniczej,  
 Dokumenty z pominięciem uzupelnienia przynies  
 do zespołu powiatowego w dniu 18.03.2013  
 i zameldowano pod nr 062-447/017  
 Wskazane mapy zostały do celów projektowych,  
 Podane dane zostały nadane w tym celu  
 na podstawie danych i inwentaryzacji powiatowej  
 po zbadaniu i uwzględnieniu zmian  
 Lipno, 18.03.2013  
 Z up. STAROSTA  
 mgr inż. Piotr C. Kubiś  
 Komunikat Powiatowy Ośrodek Dokumentacji Geodazyjnej i Kartograficznej w Lipnie


6.185.30.17.1.1  
1:500

MAPA SYT- WYS DO CELÓW PROJEKTOWYCH

Mapa aktualna na dzień 15.02.2013,  
w zakresie zaznaczonym kolorem niebieskim

Nie wyklucza się istnienia w terenie  
 urządzeń podziemnych ułożonych a nie  
 zgłoszonych do inwentaryzacji geodazyjnej

GEODETA  
 mgr inż. Roman Pablański  
 nr inż. 333  
 PRZEDSIĘBIORSTWO USŁUG  
 GEODEZYJNYCH I KARTOGRAFICZNYCH  
 mgr inż. Roman Pablański

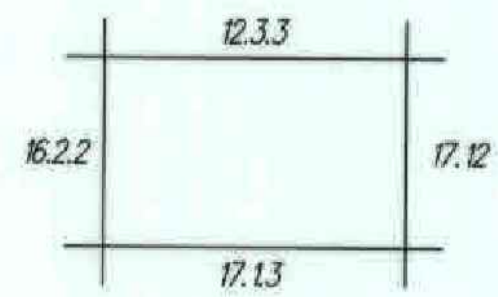

Gm. LIPNO pow. lipnowski  
Obręb Łochocin

Nie ma potrzeby przeprowadzania badania służebności gruntowej